





图纸使用说明

1. 加粗和带波浪线所示“A”意为为本图第一次注国版，如示“B”意为第二次修改版，以此类推。
2. 修改版所对应的原设计需降低序。
3. 未经加粗公司注国版，本图无效。


洲宇科技集团股份有限公司
Zhouyu Technology Group Co., Ltd.

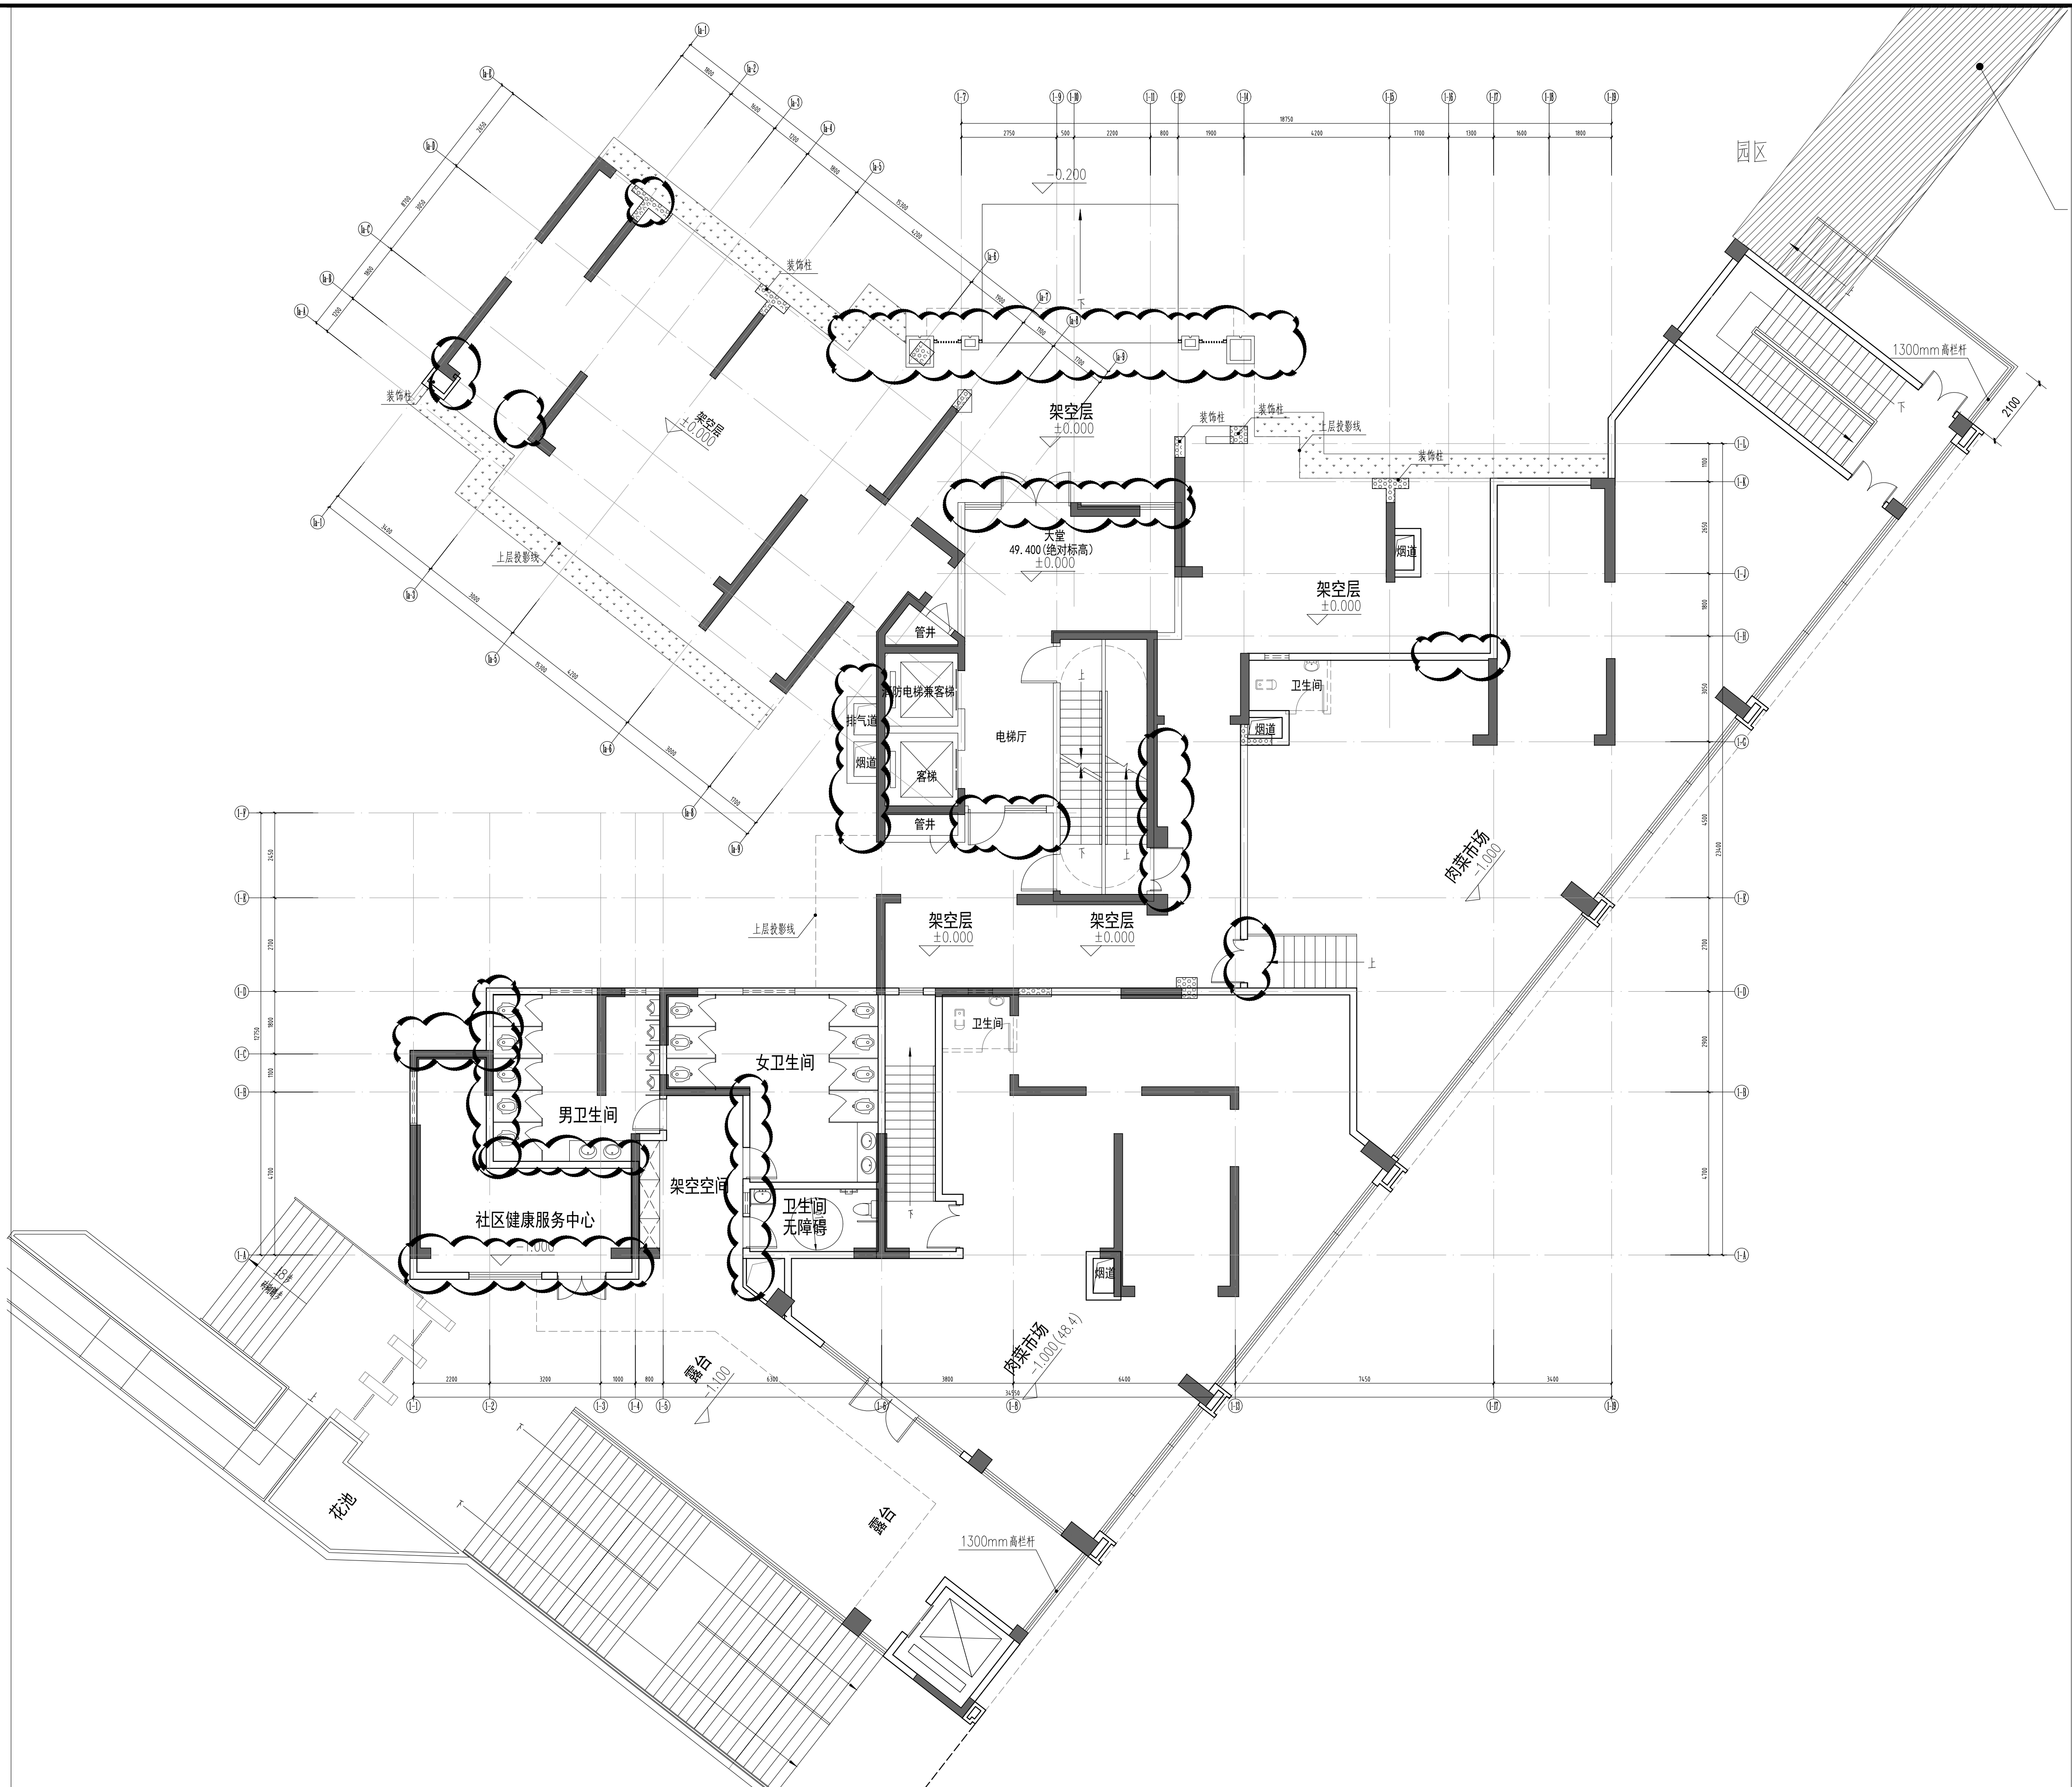

E1#首层平面图 1:100
修改前

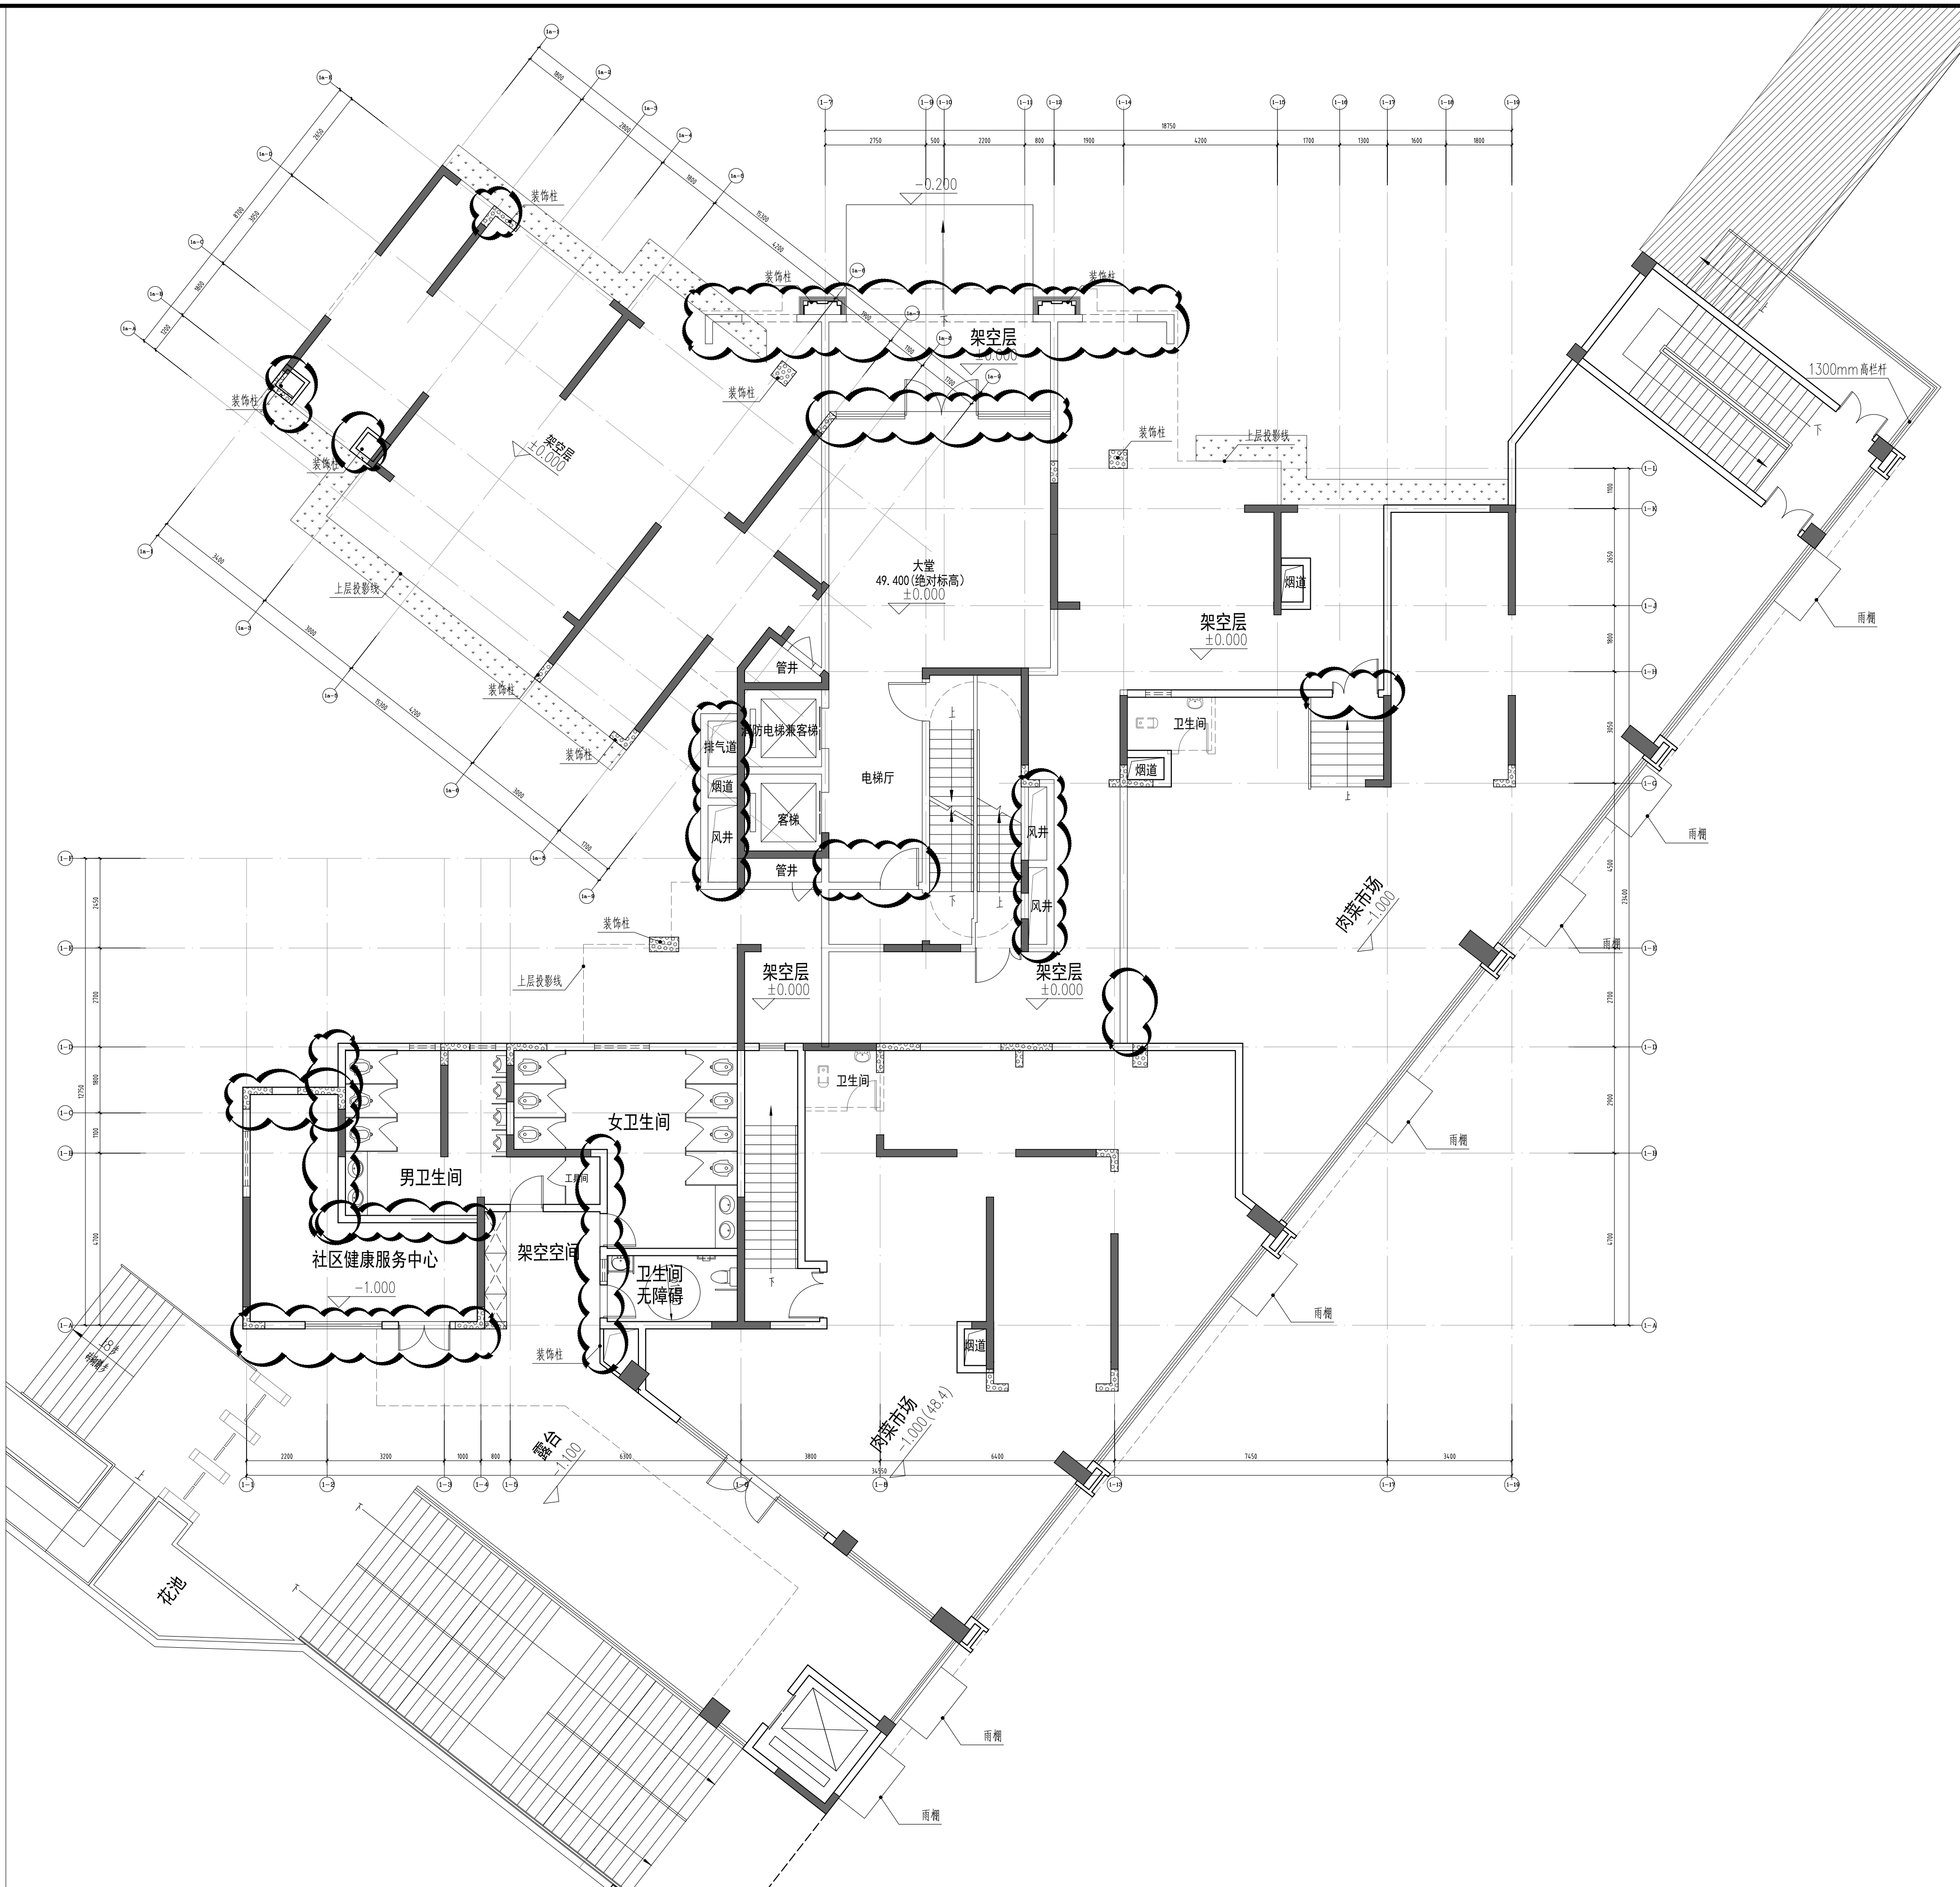

E1#首层平面图 1:100
修改后

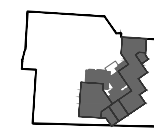





E1#三~三十二层平面图 1:100



E1#三~三十二层平面图 1:100

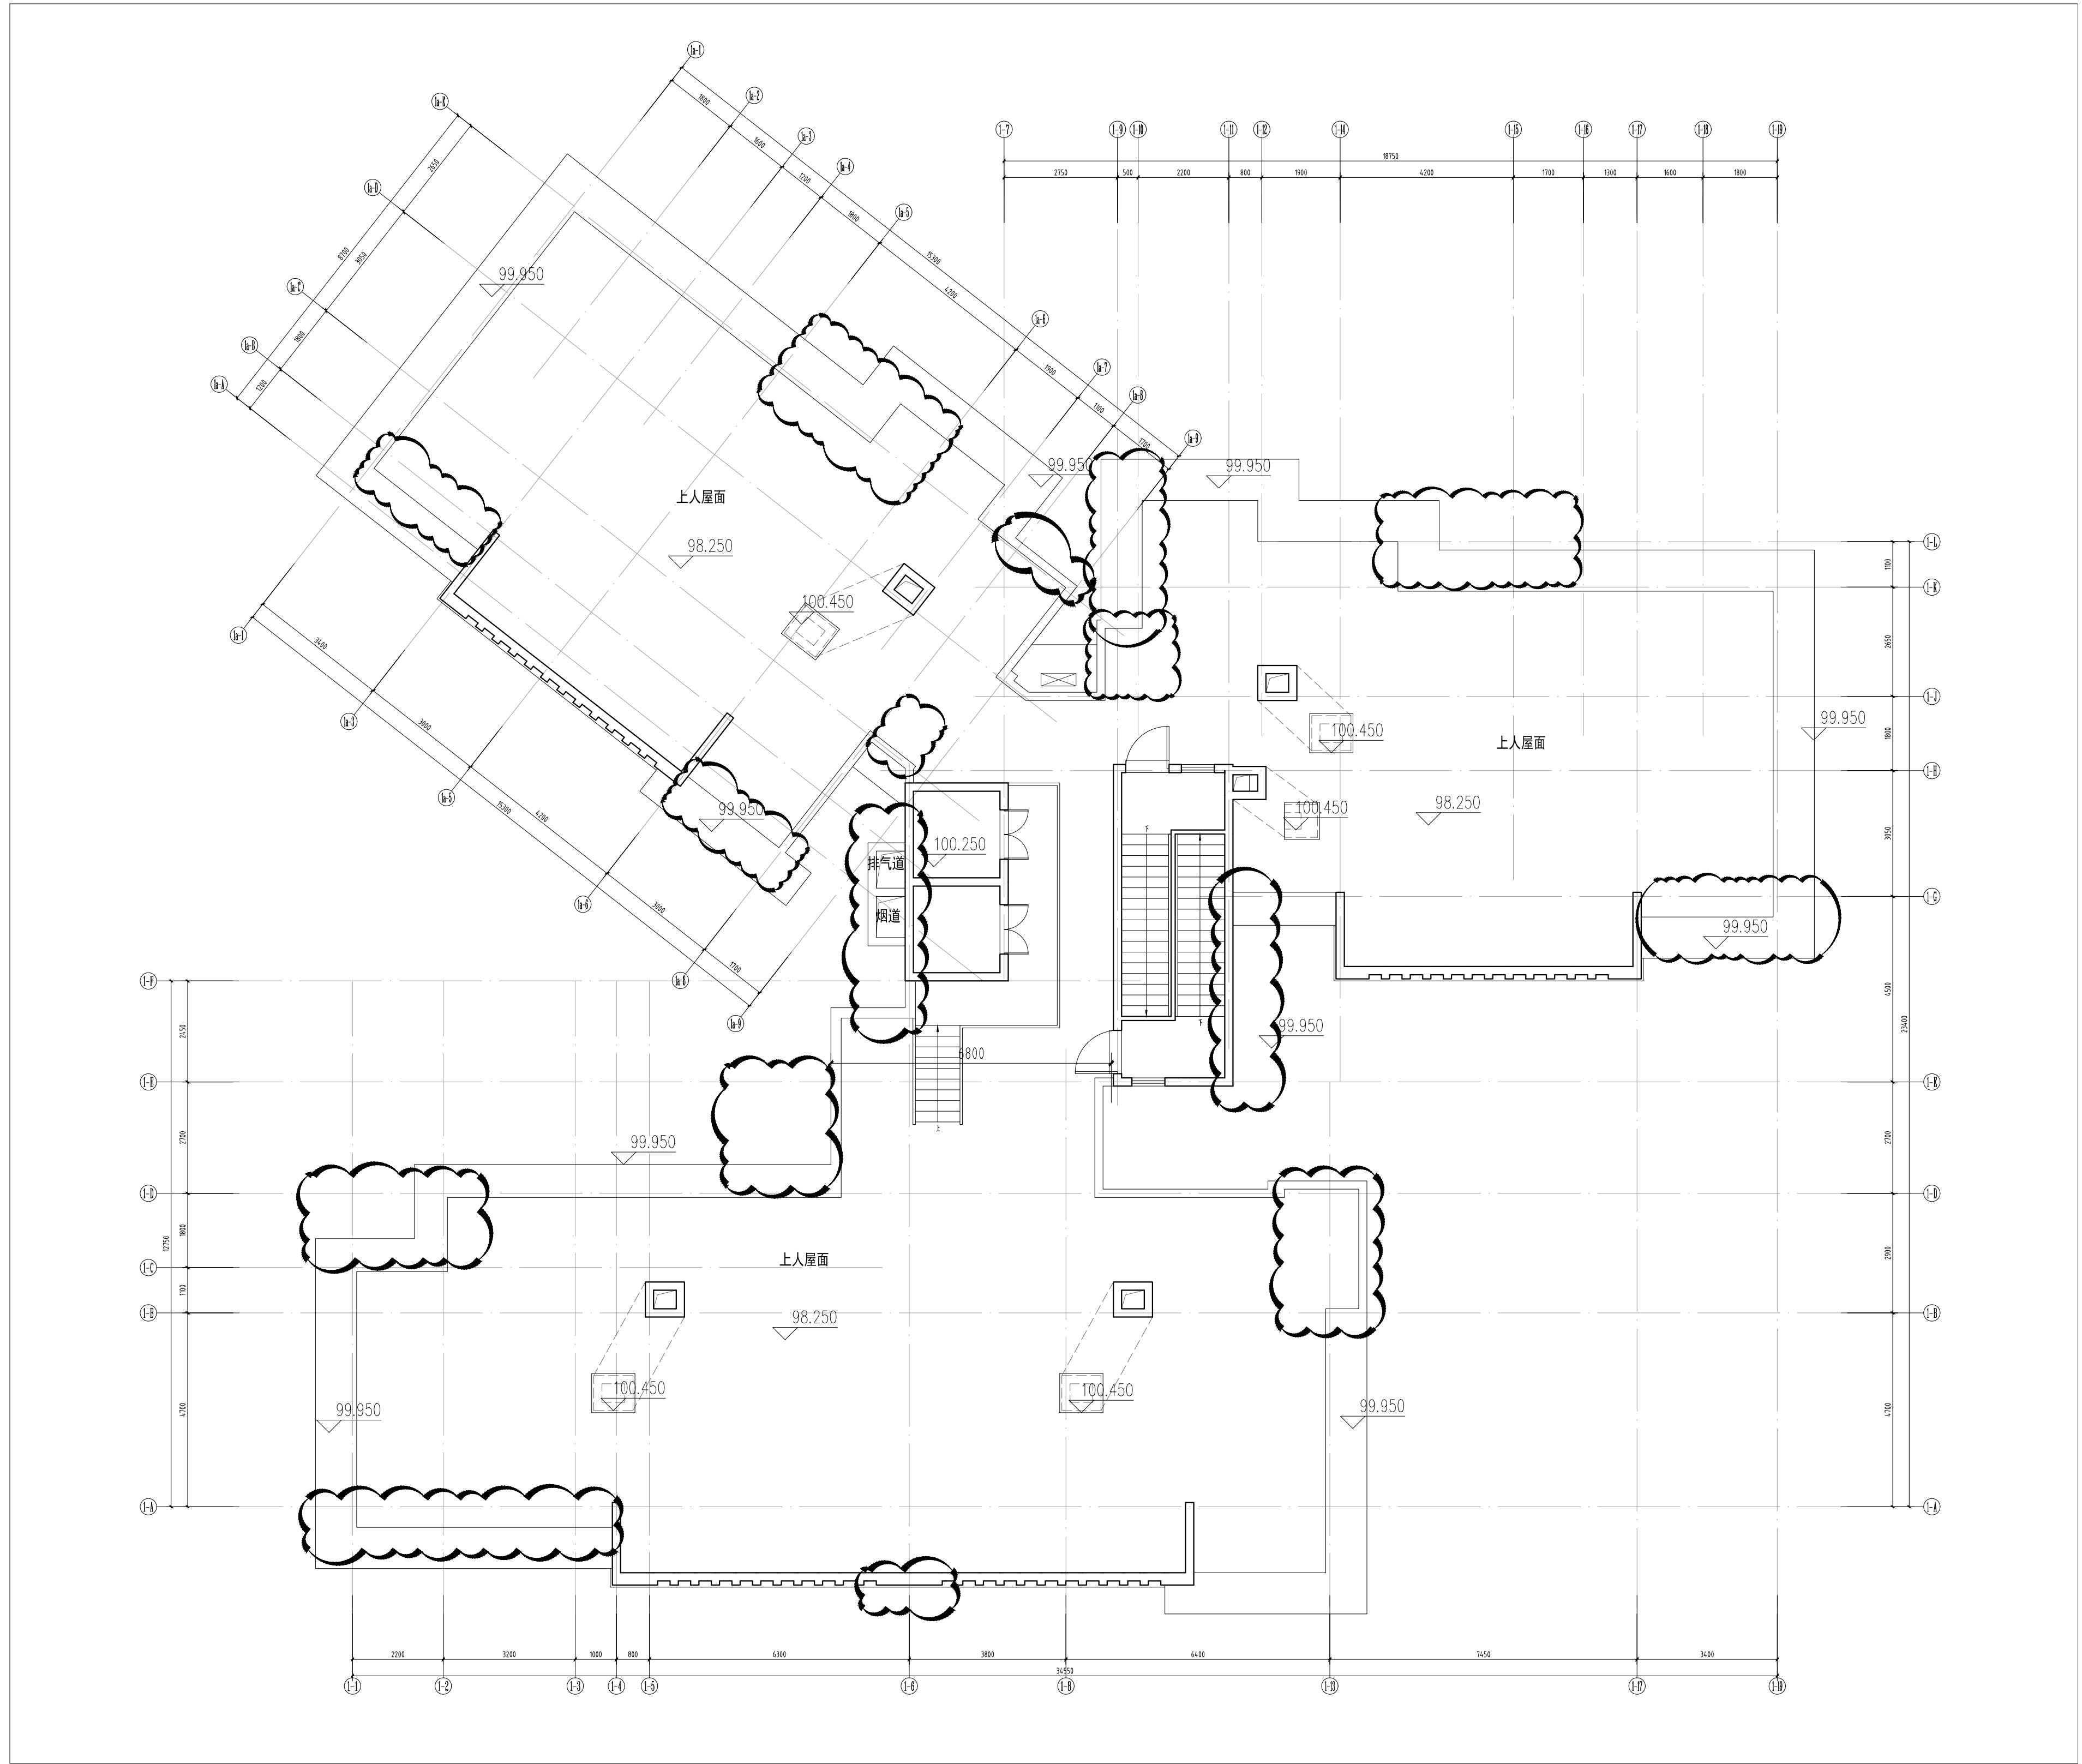

E1#屋顶层平面图 1:100
修改前

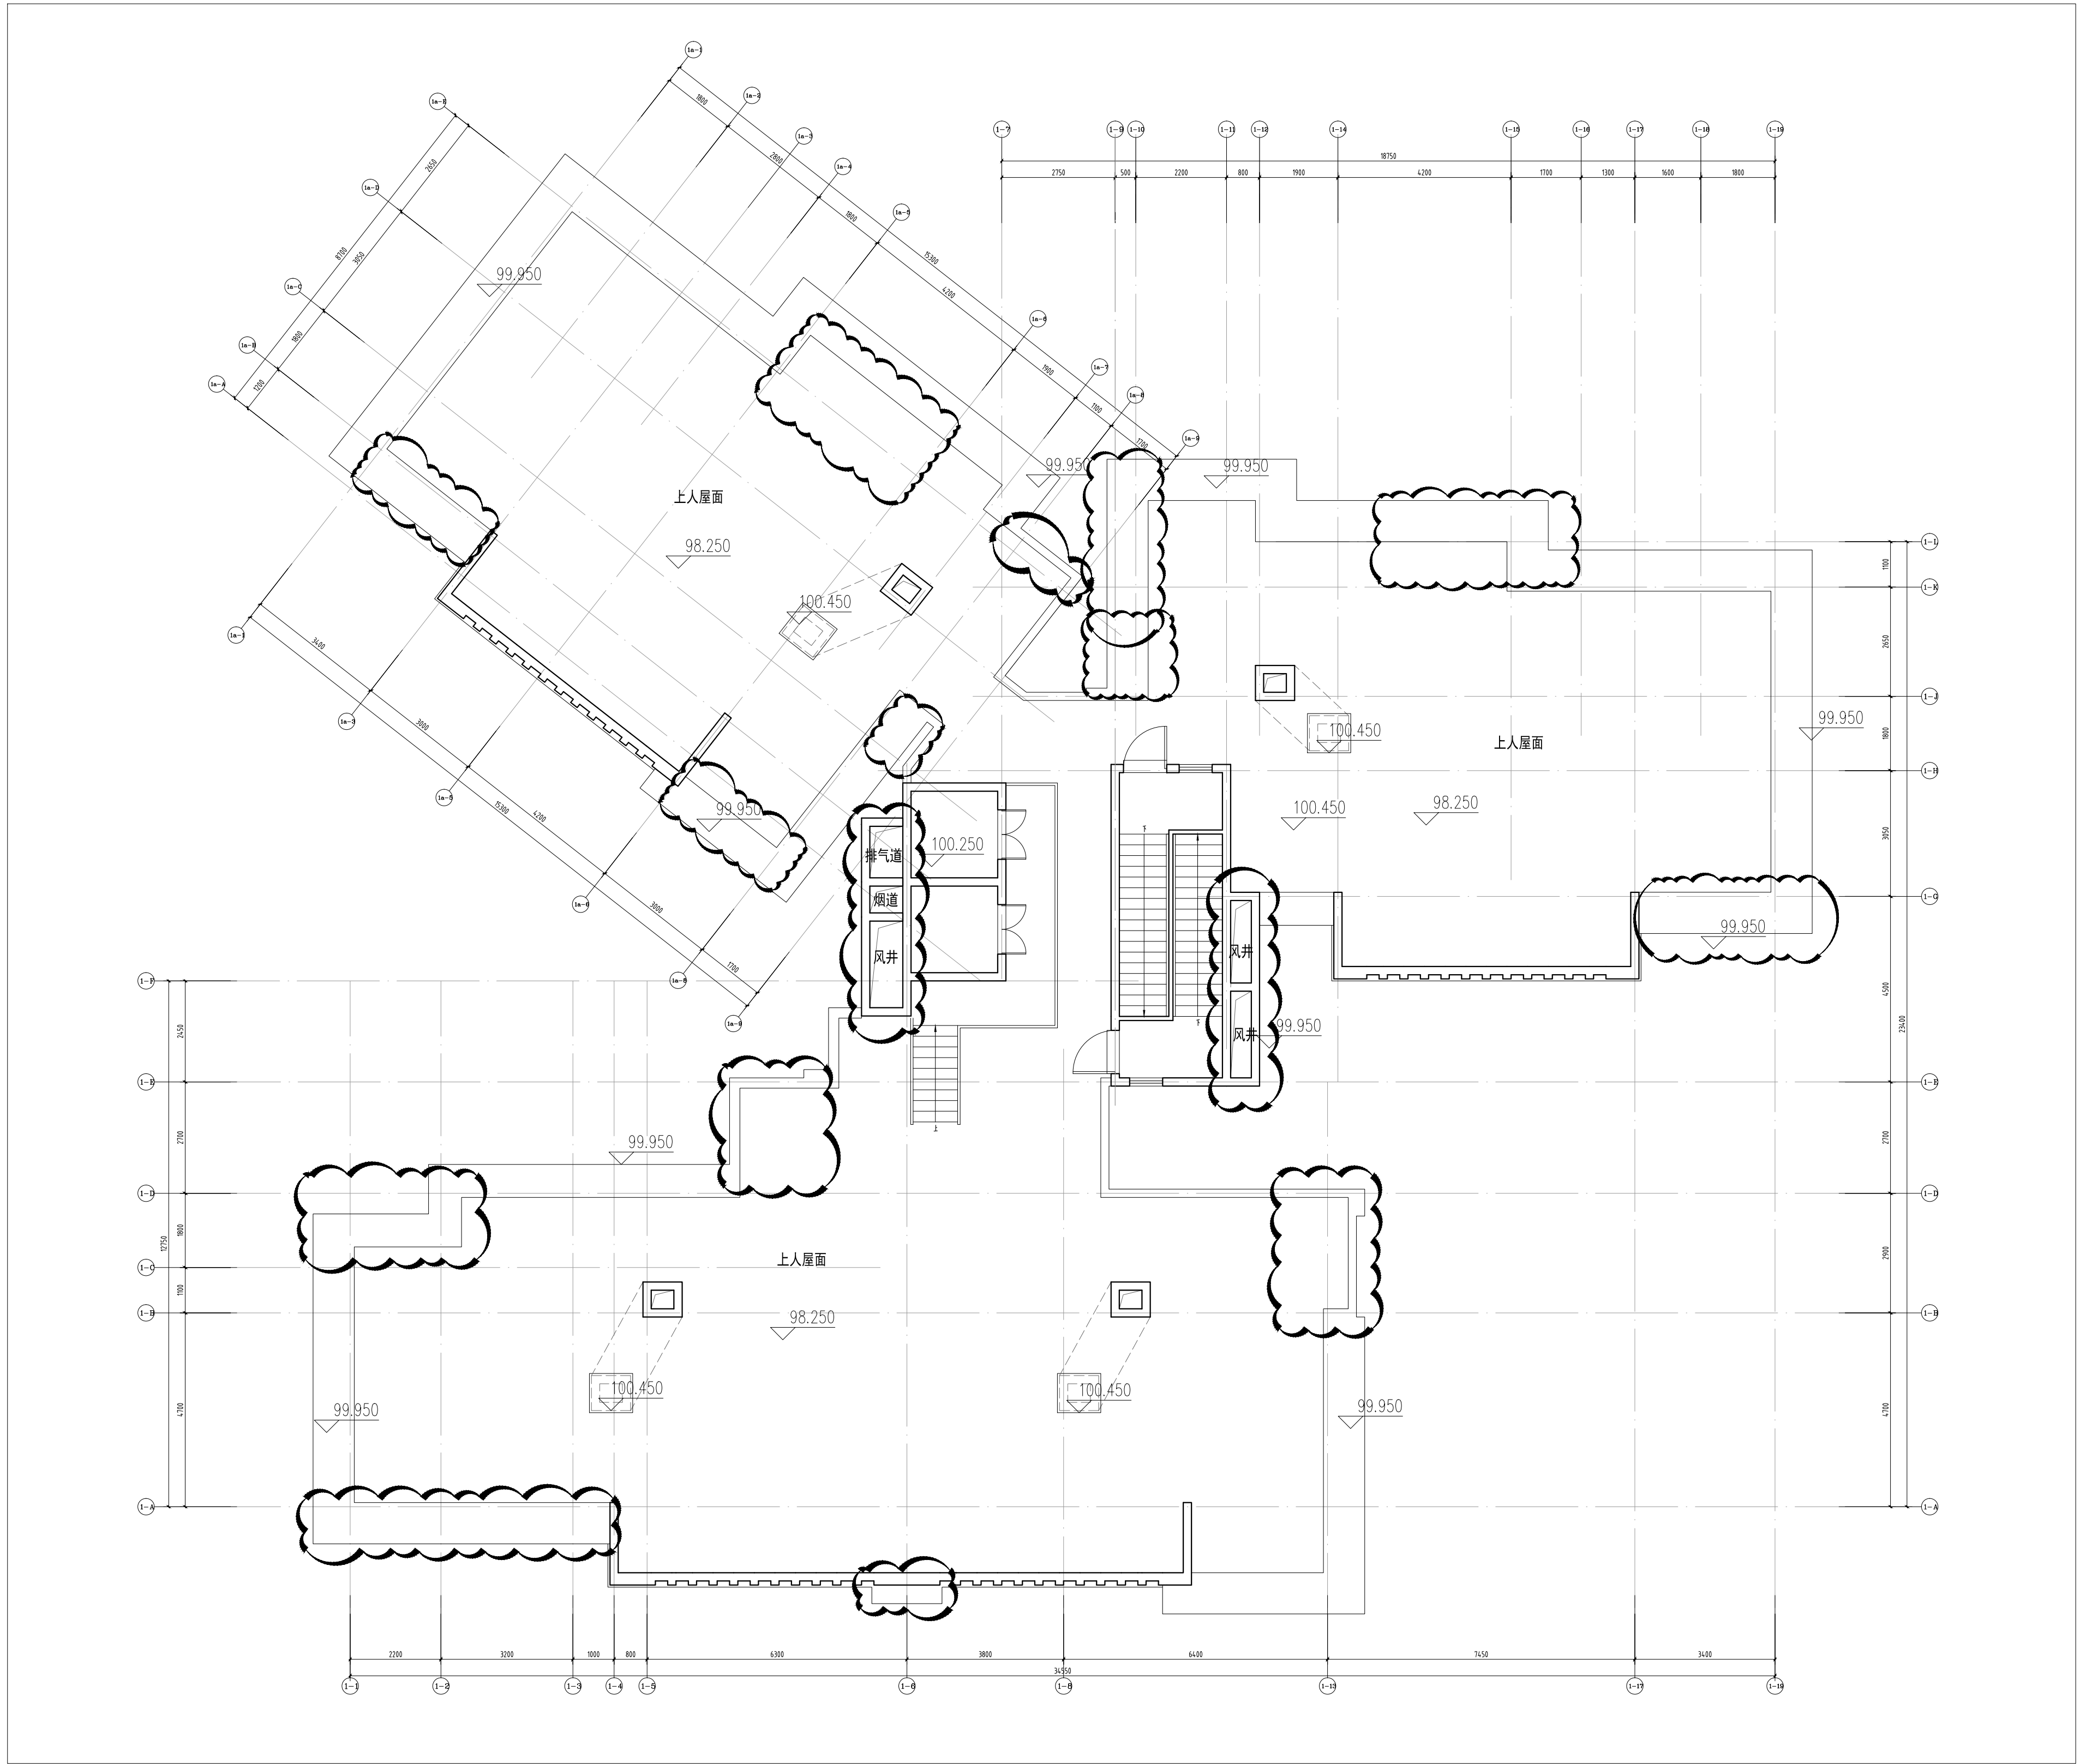


E1#屋顶层平面图 1:100
修改后

附注:

工程设计出图专用章:

注册章:

单体位置示意图:

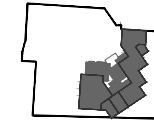

设计号:	ZY20230487
工程名称:	万达东江城二期 二期五组团E1及地下室
子项名称:	E1栋
建设单位:	河源市福新创建有限公司
图名:	E1#屋顶层平面图
图别:	建筑
图号:	AT-3/4
比例:	1:100
日期:	2025.12
制图:	莫康标
设计:	莫康标
校对:	李婷婷
专业负责人:	刘宁
审核:	李婷婷
审定:	叶立人
设总:	李婷婷

图纸使用说明
1、如图中有标注“*”号，均为本图第一次出图版。
如标注“*”号为第二次修改版，以此类推。
2、修改图所标注的设计图样作废。
3、未经加盖公司出图章，本图无效。
洲宇科技集团股份有限公司
Zhoyu Technology Group Co., Ltd.