


变更前:

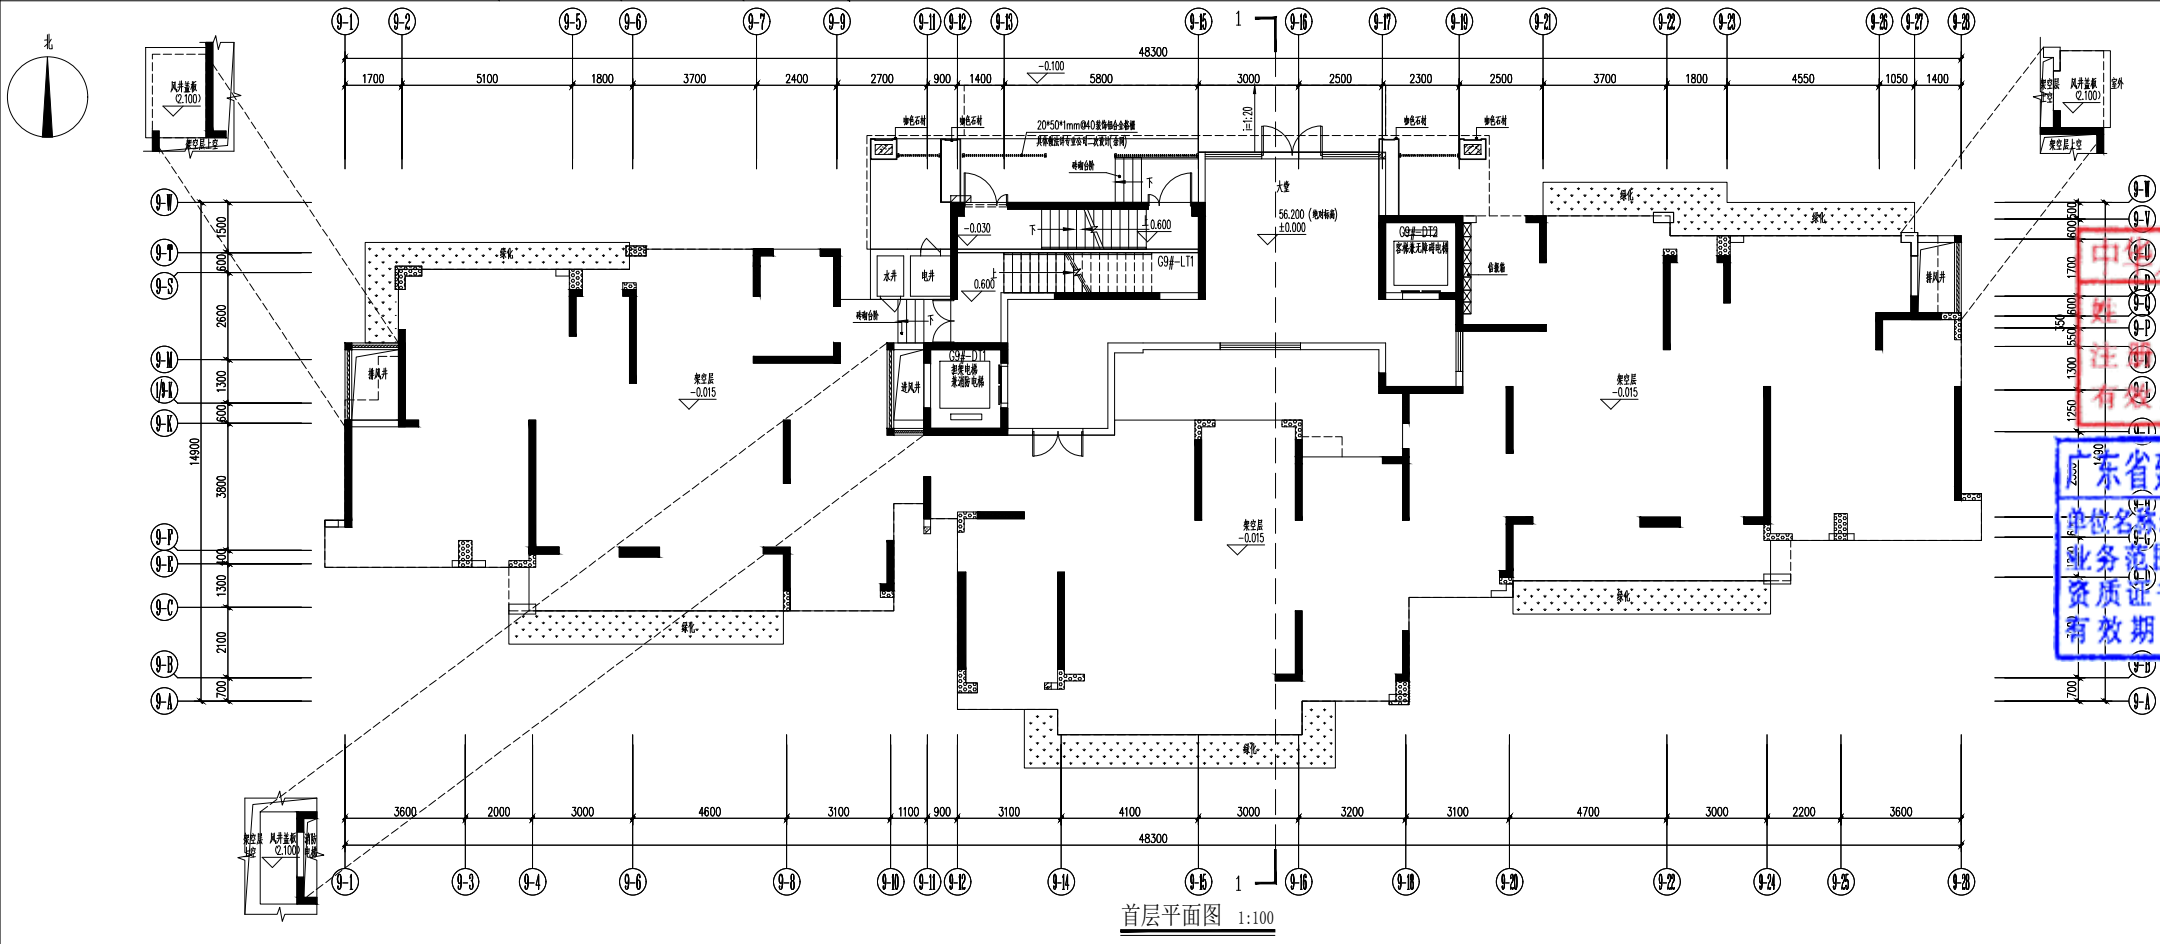

广州皓瀚建筑工程设计有限公司 GUANGZHOU HUGHAN ARCHITECTURAL DESIGN CO., LTD 设计资质 Design Qualification: 甲级Class-A 证书编号 Certification Number: A244074450 地址: 广州市番禺区东艺路141号 (国商金山谷首座4楼1号) Tel: 020-9929666 Fax: 020-9928898																											
合作单位: Cooperation:																											
此图乃皓瀚公司财产，未经许可不得修改、复制。提供或泄漏给任何第三方，此图未经设计师签名不能用于施工。 This drawing is the property of HGHAN. Unauthorized modification, duplication, admit or disclose to any third party is prohibited. The drawing can not be used for construction without the designer's signature.																											
设计合同号 Contract No.: L20210035-024H-001 施工图审查编号 Design/Review No.:																											
平面位置关系 Key Plan																											
<table border="0" style="width: 100%;"> <tr> <th colspan="4" style="text-align: center;">会签 Counter signature</th> </tr> <tr> <td style="width: 25%;">建筑 Architectural</td> <td style="width: 25%;">结构 Structure</td> <td style="width: 25%;">给排水 Plumbing</td> <td style="width: 25%;"></td> </tr> <tr> <td>李斌</td> <td>曹耀雄</td> <td>潘月凤</td> <td></td> </tr> <tr> <td>电气 Electricity</td> <td>陆进 HVAC</td> <td>建筑信息模型 BIM</td> <td></td> </tr> <tr> <td>梁浩伟</td> <td>邹坚</td> <td></td> <td></td> </tr> </table>				会签 Counter signature				建筑 Architectural	结构 Structure	给排水 Plumbing		李斌	曹耀雄	潘月凤		电气 Electricity	陆进 HVAC	建筑信息模型 BIM		梁浩伟	邹坚						
会签 Counter signature																											
建筑 Architectural	结构 Structure	给排水 Plumbing																									
李斌	曹耀雄	潘月凤																									
电气 Electricity	陆进 HVAC	建筑信息模型 BIM																									
梁浩伟	邹坚																										
如无特别说明，历史版本均为无效。 All history drawings are invalid unless specified.																											
<table border="1" style="width: 100%; border-collapse: collapse;"> <thead> <tr> <th style="width: 20%;">历史版次 History</th> <th style="width: 20%;">日期 Date</th> <th style="width: 40%;">修订内容 Modifications</th> <th style="width: 20%;">修订人 Modified By</th> </tr> </thead> <tbody> <tr><td> </td><td> </td><td> </td><td> </td></tr> <tr><td> </td><td> </td><td> </td><td> </td></tr> <tr><td> </td><td> </td><td> </td><td> </td></tr> <tr><td> </td><td> </td><td> </td><td> </td></tr> <tr><td> </td><td> </td><td> </td><td> </td></tr> </tbody> </table>				历史版次 History	日期 Date	修订内容 Modifications	修订人 Modified By																				
历史版次 History	日期 Date	修订内容 Modifications	修订人 Modified By																								
中华人民共和国 注册建筑师 姓名 Name: 李模谦 执业证号 Registration No.: 4102106-013 有效期至 Validity Period: 至2028年10月																											
注册师号 Registered Engineer No.: 41A1021066 有效期限 Validity Period: 自2028年12月22日																											
<table border="1" style="width: 100%; border-collapse: collapse;"> <thead> <tr> <th style="width: 20%;">审核 Reviewed By</th> <th style="width: 80%;">姓名 Name</th> </tr> </thead> <tbody> <tr> <td>项目负责人 Project Manager</td> <td>李模谦</td> </tr> <tr> <td>方案主创人 Schematic designer</td> <td> </td> </tr> <tr> <td>专业负责人 Discipline Leader</td> <td>李斌</td> </tr> <tr> <td>校核 Checked By</td> <td>李斌</td> </tr> <tr> <td>设计 Designer By</td> <td>张金涛</td> </tr> <tr> <td>制图 Drawn By</td> <td>段炎玲</td> </tr> </tbody> </table>				审核 Reviewed By	姓名 Name	项目负责人 Project Manager	李模谦	方案主创人 Schematic designer		专业负责人 Discipline Leader	李斌	校核 Checked By	李斌	设计 Designer By	张金涛	制图 Drawn By	段炎玲										
审核 Reviewed By	姓名 Name																										
项目负责人 Project Manager	李模谦																										
方案主创人 Schematic designer																											
专业负责人 Discipline Leader	李斌																										
校核 Checked By	李斌																										
设计 Designer By	张金涛																										
制图 Drawn By	段炎玲																										
<table border="1" style="width: 100%; border-collapse: collapse;"> <thead> <tr> <th style="width: 20%;">专业 Professional</th> <th style="width: 20%;">出图 Sheet No.</th> <th style="width: 60%;">日期 Issue Date</th> </tr> </thead> <tbody> <tr> <td>建筑 Building</td> <td>40-HM-001</td> <td>2022-02-24</td> </tr> <tr> <td>阶段 Phase</td> <td>版本号 Ver NO</td> <td>比例及比例 Ratio</td> </tr> <tr> <td>施工图 Construction Drawing</td> <td>1.0</td> <td>A1 1:100</td> </tr> </tbody> </table>				专业 Professional	出图 Sheet No.	日期 Issue Date	建筑 Building	40-HM-001	2022-02-24	阶段 Phase	版本号 Ver NO	比例及比例 Ratio	施工图 Construction Drawing	1.0	A1 1:100												
专业 Professional	出图 Sheet No.	日期 Issue Date																									
建筑 Building	40-HM-001	2022-02-24																									
阶段 Phase	版本号 Ver NO	比例及比例 Ratio																									
施工图 Construction Drawing	1.0	A1 1:100																									