

中华人民共和国

# 建设工程规划许可证

建字第 4416022024GG0156465 号

根据《中华人民共和国土地管理法》《中华人民共和国城乡规划法》和国家有关规定，经审核，本建设工程符合国土空间规划和用途管制要求，颁发此证。

发证机关 河源市自然资源局


日期 2024年8月16日

建设单位(个人)	河源市城市开发投资有限公司
建设项目名称	河源市学府大桥工程项目
建设位置	西起永康大道、东至东环路(跨源城区、东源县)
建设规模	详见总平面图
附图及附件名称	建设工程规划许可证附件及红线图

## 遵守事项

- 本证是经自然资源主管部门依法审核，建设工程符合国土空间规划和用途管制要求的法律凭证。
- 未取得本证或不按本证规定进行建设的，均属违法行为。
- 未经发证机关审核同意，本证的各项规定不得随意变更。
- 自然资源主管部门依法有权查验本证，建设单位(个人)有责任提交查验。
- 本证所需附图及附件由发证机关依法确定，与本证具有同等法律效力。

建设规模：约2.1公里（主桥约0.8公里）。设计道路等级为城市主干路，双向八车道，主线标准横断面宽度为60米，匝道横断面宽度为8米。

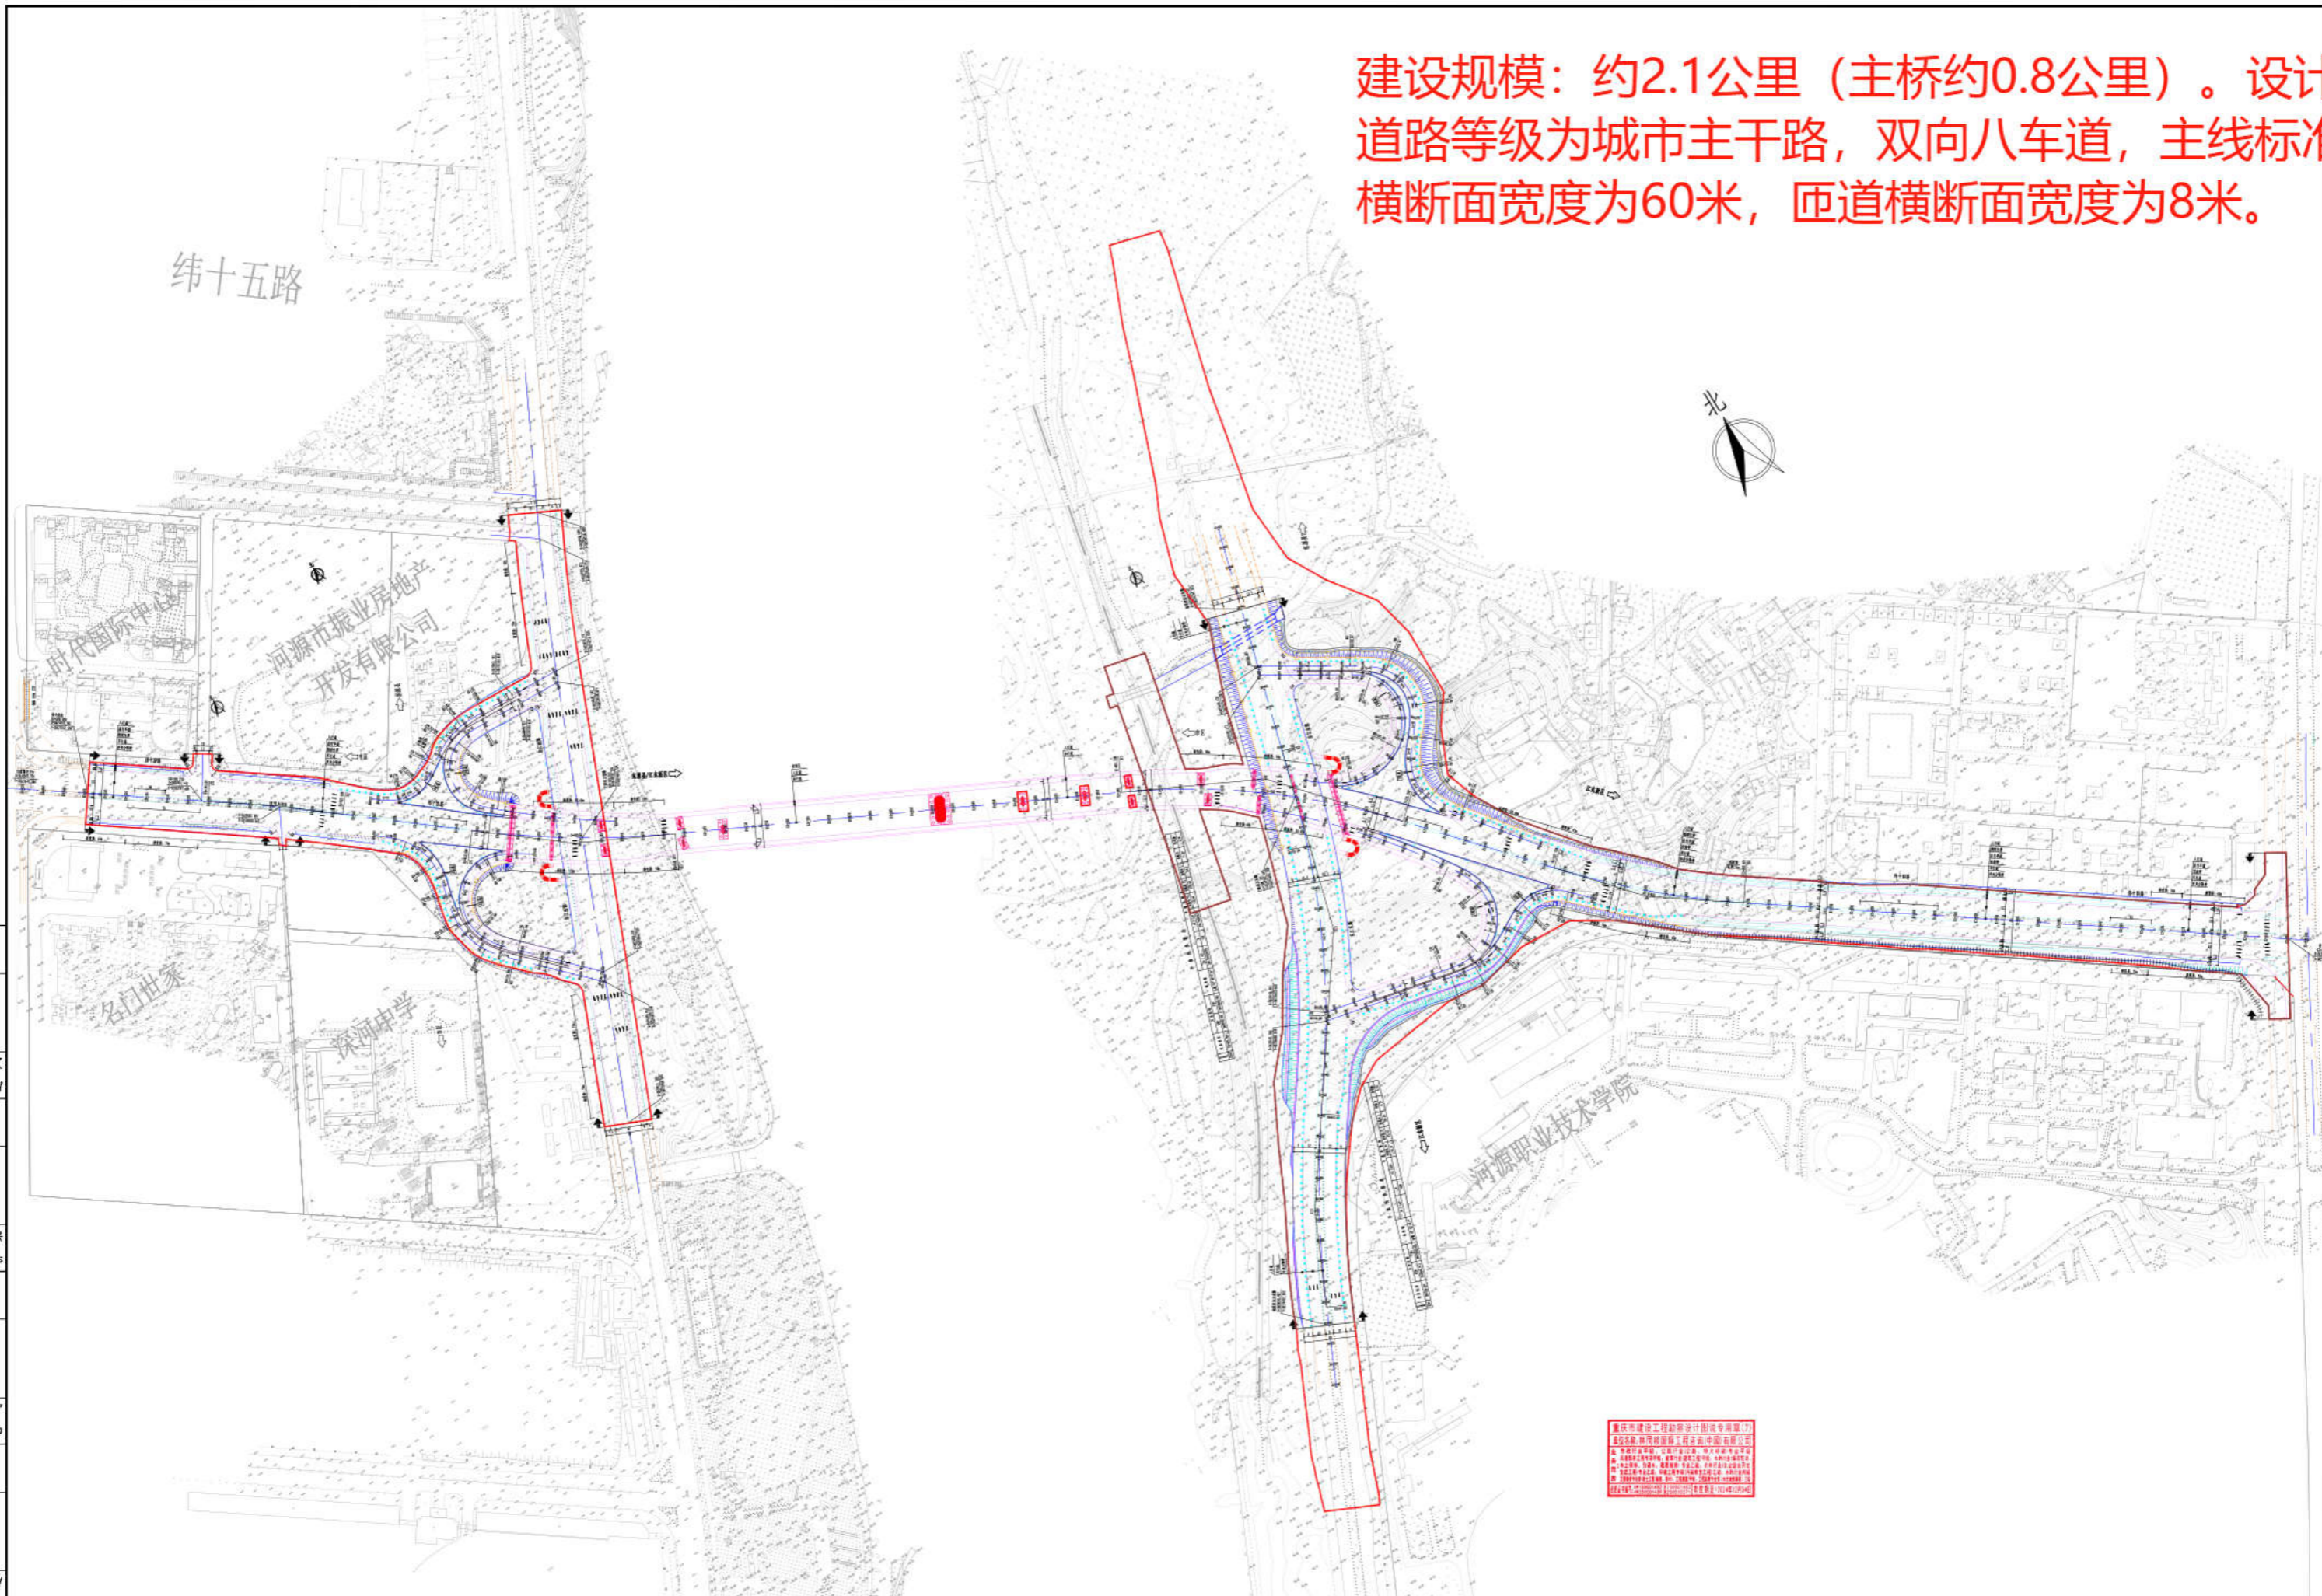

林同棧國際工程設計(中國)有限公司  
 林同棧國際工程設計(中國)有限公司  
 地址：廣東省河源市源城區源興路111號  
 電話：0762-3333333  
 傳真：0762-3333333  
 郵政編碼：517000  
 網址：www.tylin.com.cn

日期	日期	日期	日期	日期	日期	日期	日期	日期	日期
字	字	字	字	字	字	字	字	字	字
基	基	基	基	基	基	基	基	基	基
专业	专业	专业	专业	专业	专业	专业	专业	专业	专业
道路	道路	道路	道路	道路	道路	道路	道路	道路	道路
交通	交通	交通	交通	交通	交通	交通	交通	交通	交通
版	版	版	版	版	版	版	版	版	版

林同棧國際工程設計(中國)有限公司 T. Y. Lin International Engineering Consulting (China) Co., Ltd		工程名称 Project Name	河源市学府大桥工程项目	项目负责 Project Manager		制图 Drawing		校对 Check		审定 Approval		专业 Specialty		阶段 Stage	
		图名 Drawing Name	总平面设计图	专业负责 Specialist Person in Charge		设计 Design		审核 Examiner		工程编号 Project No.	GZ160042	图号 Drawing No.		日期 Date	2023.03