


河源市滨江南片区风光安置小区—配套道路市政工程首期实施范围及首期实施内容总平面图

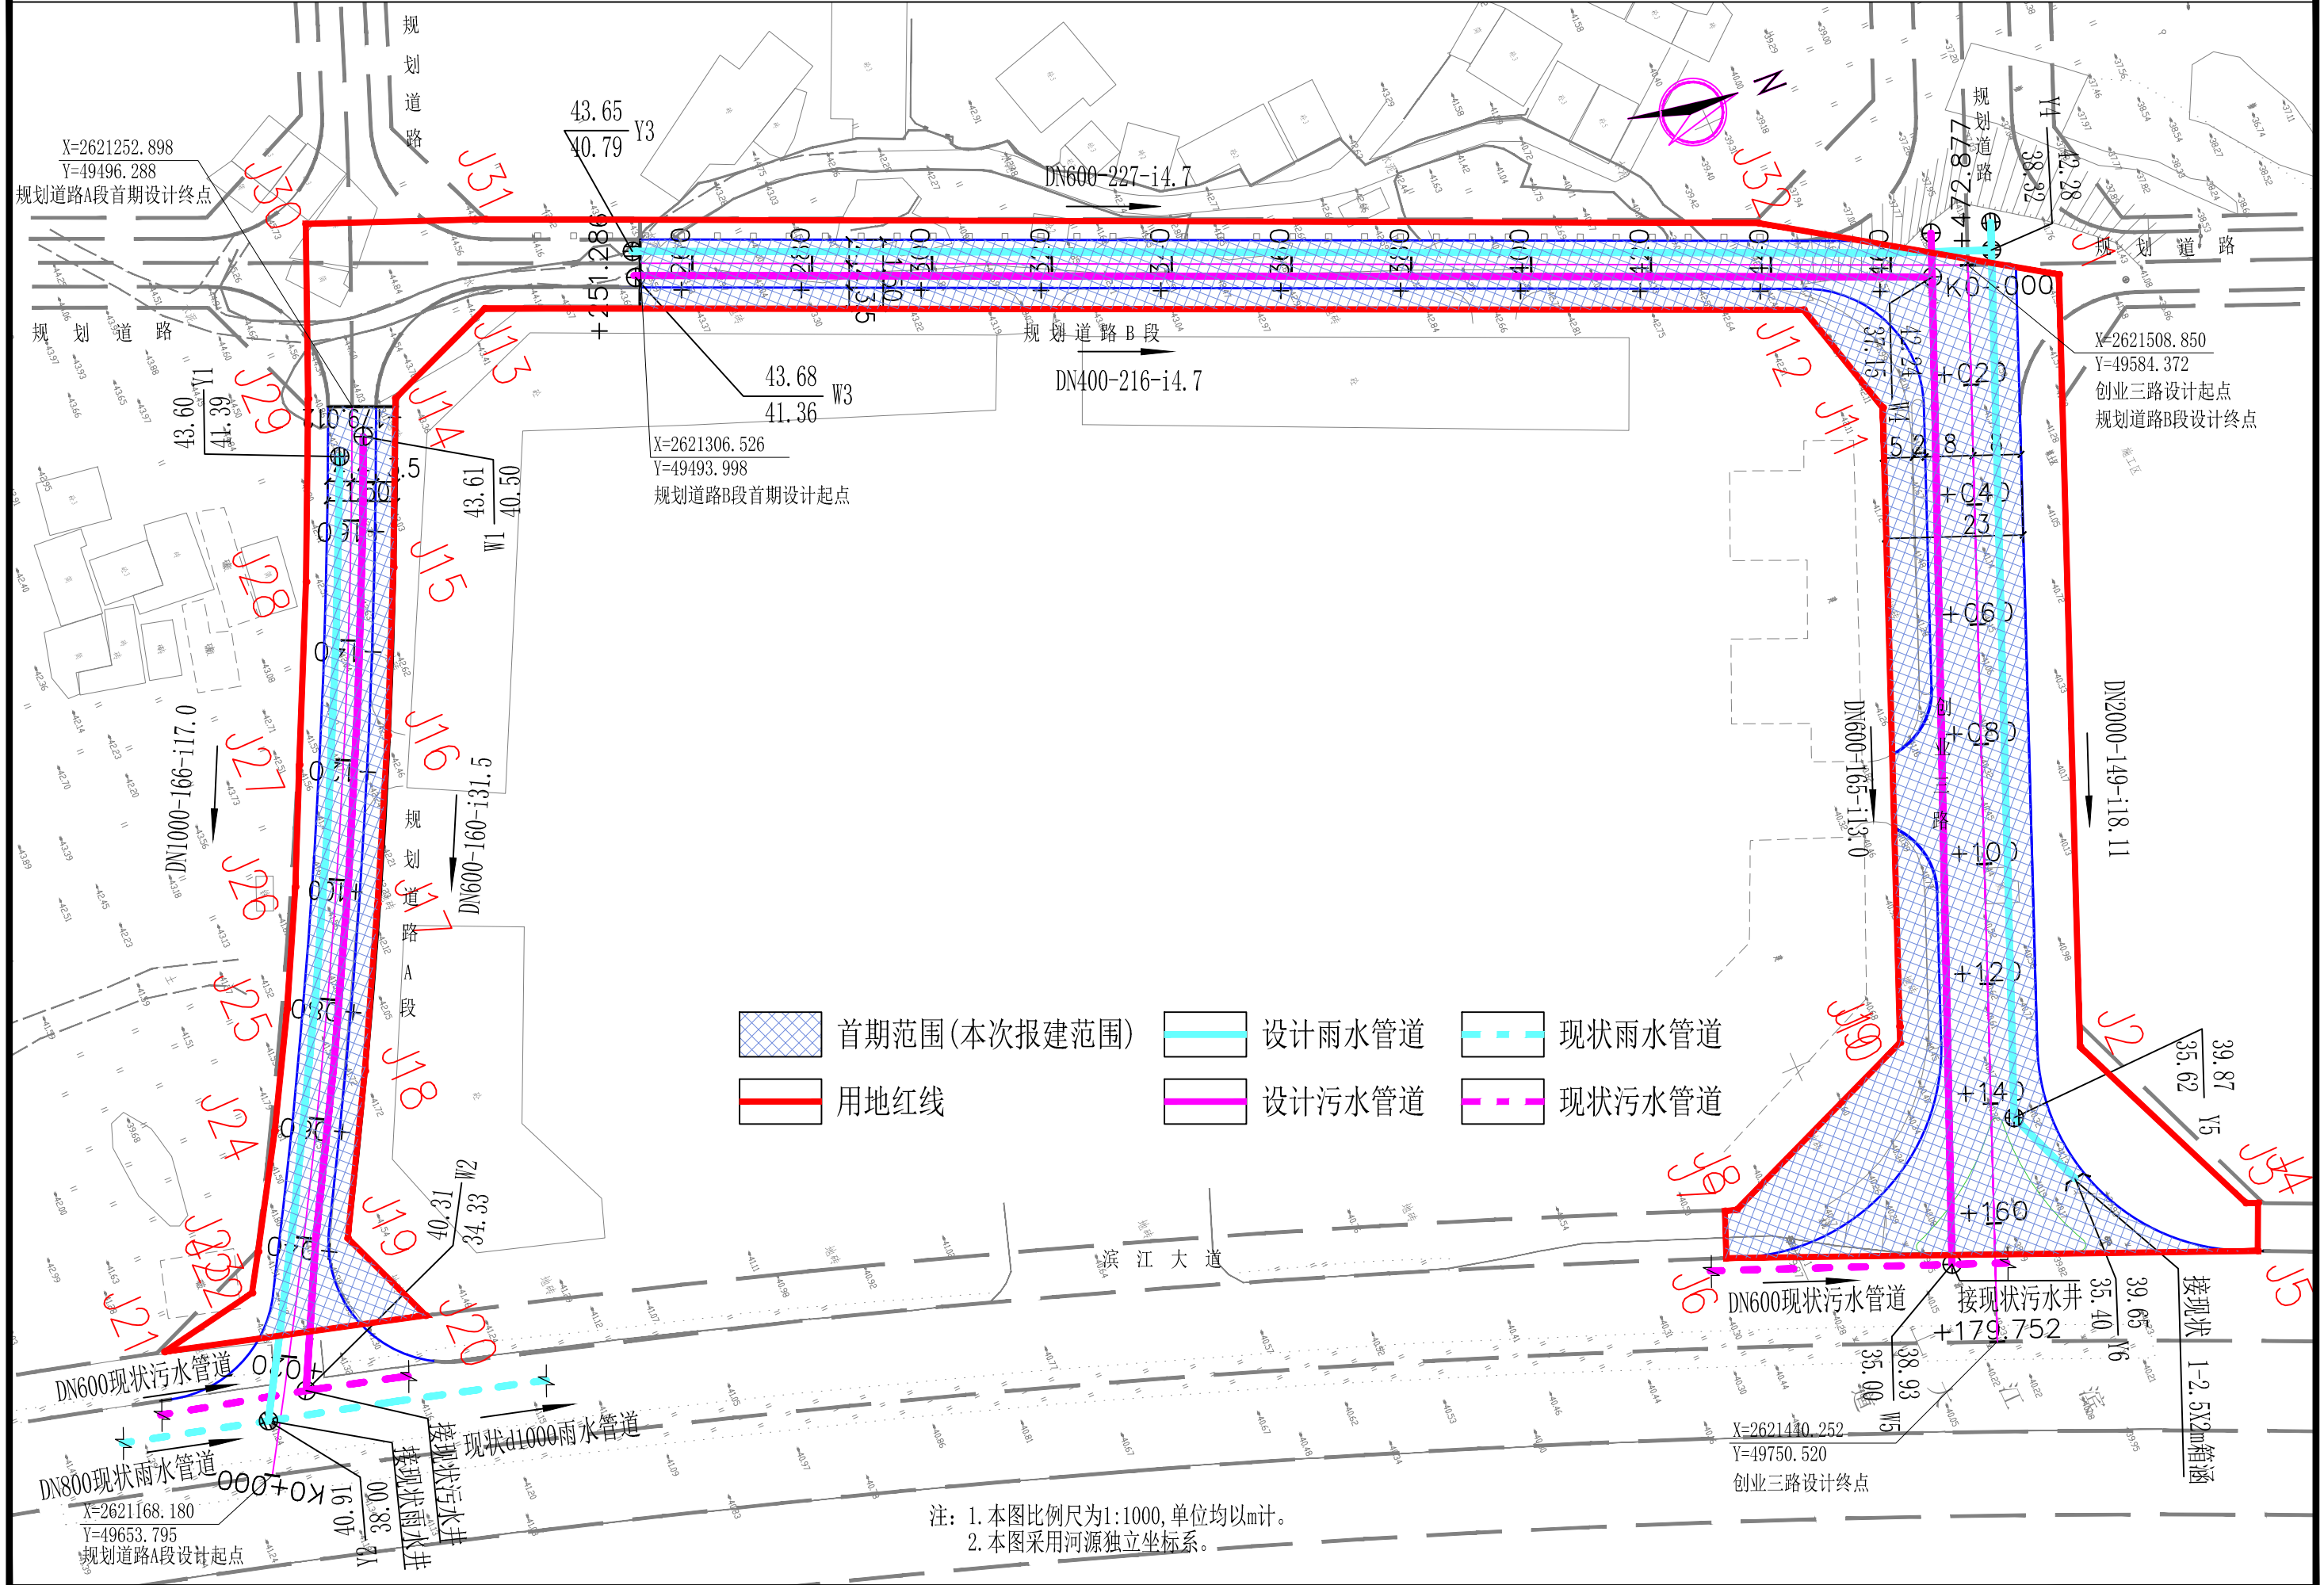

注: 1. 本图比例尺为1:1000, 单位均以m计。
2. 本图采用河源独立坐标系。