

中华人民共和国

建设工程规划许可证

建字第 4416022026GG0121614 号

根据《中华人民共和国土地管理法》《中华人民共和国城乡规划法》和国家有关规定，经审核，本建设工程符合国土空间规划和用途管制要求，颁发此证。

发证机关 河源市自然资源局

日期 2026年10月10日

建设单位(个人)	河源市水务投资运营有限公司
建设项目名称	河源市市区供水管网更新改造首期工程(一期)
建设位置	河源市东环路
建设规模	DN1000 给水管2991m
附图及附件名称 建设工程规划许可证红线附图	

遵守事项

- 一、本证是经自然资源主管部门依法审核，建设工程符合国土空间规划和用途管制要求的法律凭证。
- 二、未取得本证或不按本证规定进行建设的，均属违法行为。
- 三、未经发证机关审核同意，本证的各项规定不得随意变更。
- 四、自然资源主管部门依法有权查验本证，建设单位(个人)有责任提交查验。
- 五、本证所需附图及附件由发证机关依法确定，与本证具有同等法律效力。

河源市市区供水管网更新改造首期工程（一期）建设工程规划许可证红线附图

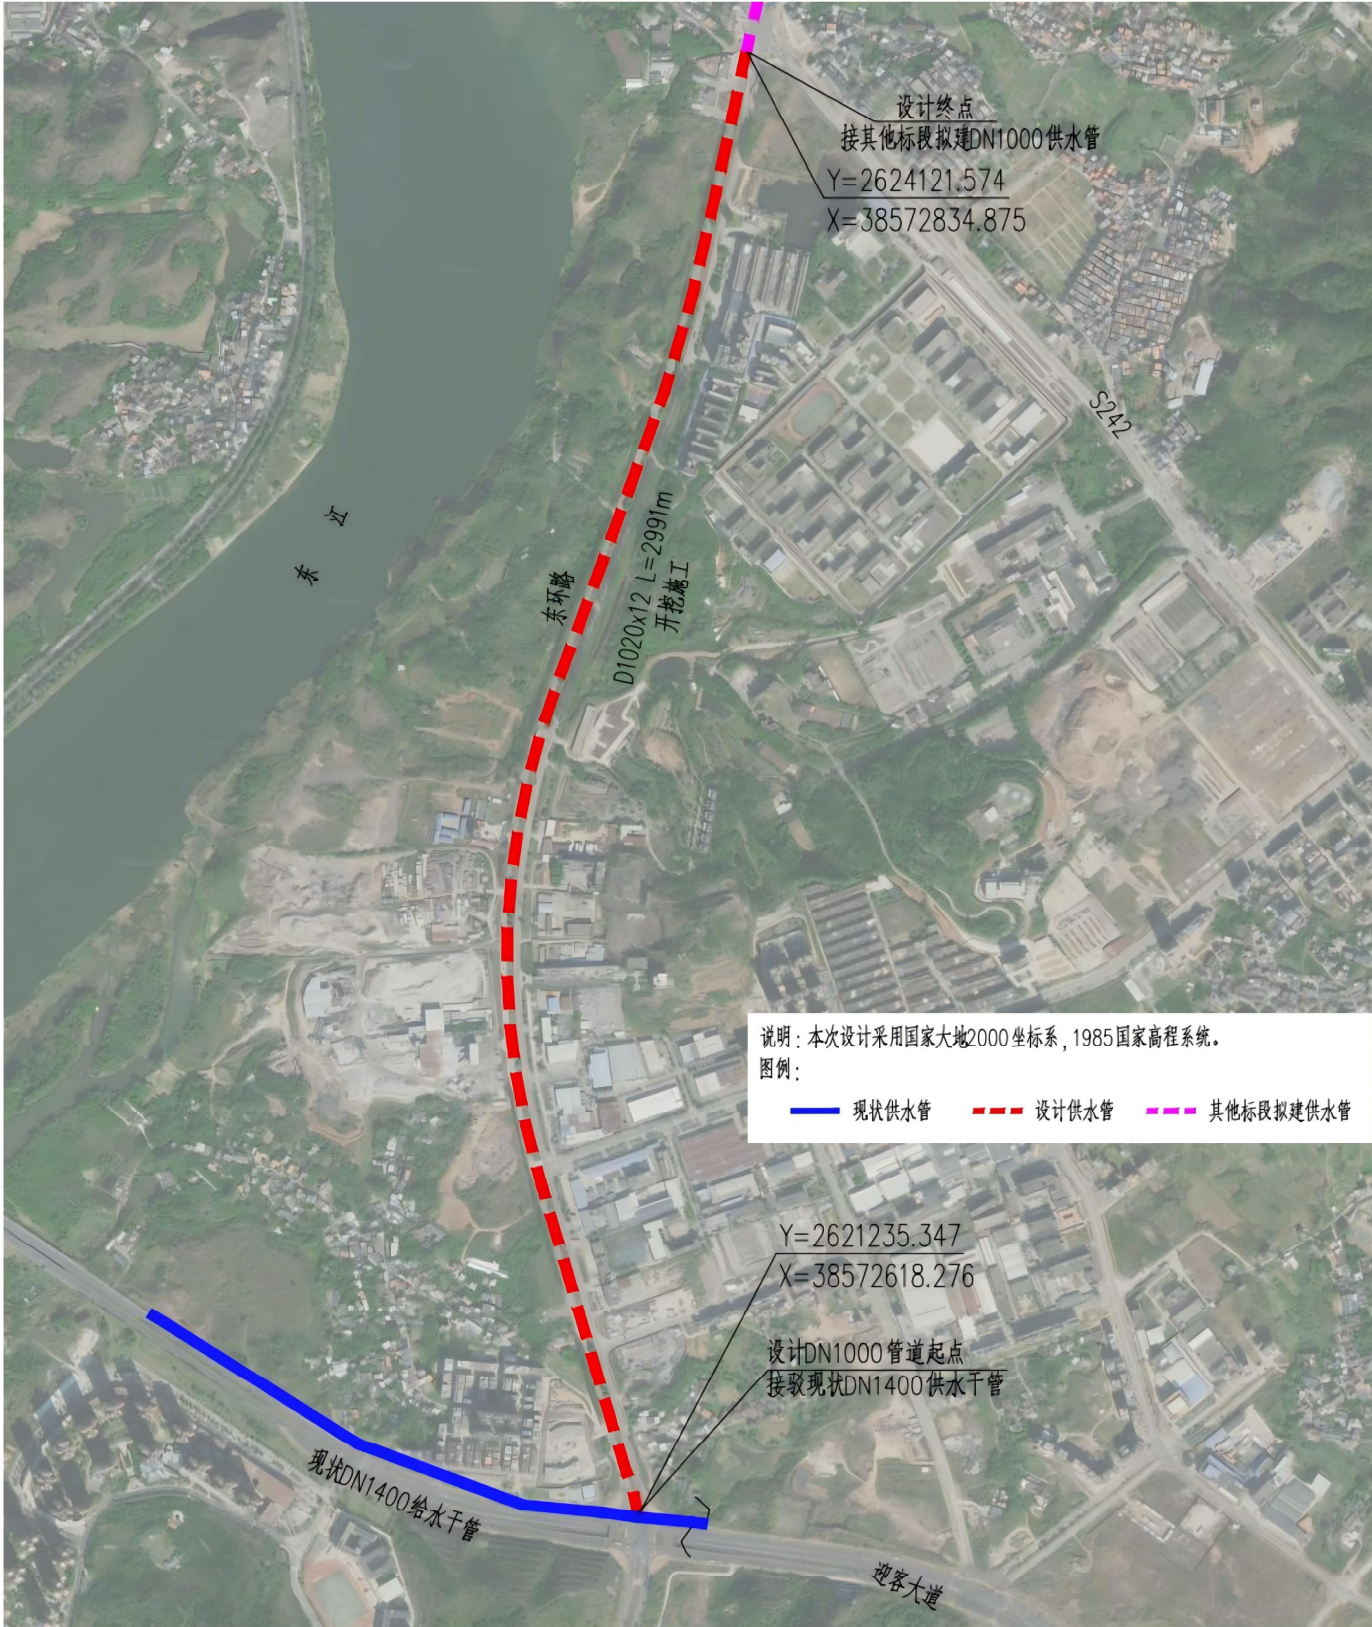


图 3.3-1 本项目设计总平面图（一期）

本次规划 DN1000 供水管起点位于东环路接迎客大道处，终点位于 S242 省道，

项目信息	
项目编号	
项目名称	河源市市区供水管网更新改造首期工程（一期）
发证编号	建字第 4416022026GG0121614号
建设单位	河源市水务投资运营有限公司
建设地址	河源市东环路
主要技术经济指标	
长度	2991m
管径	DN1000
河源市自然资源局	
日期	2026年10月10日