


河源市城区二〇二〇年第二十一批次城镇建设用地红线图

2621.300-38566.450

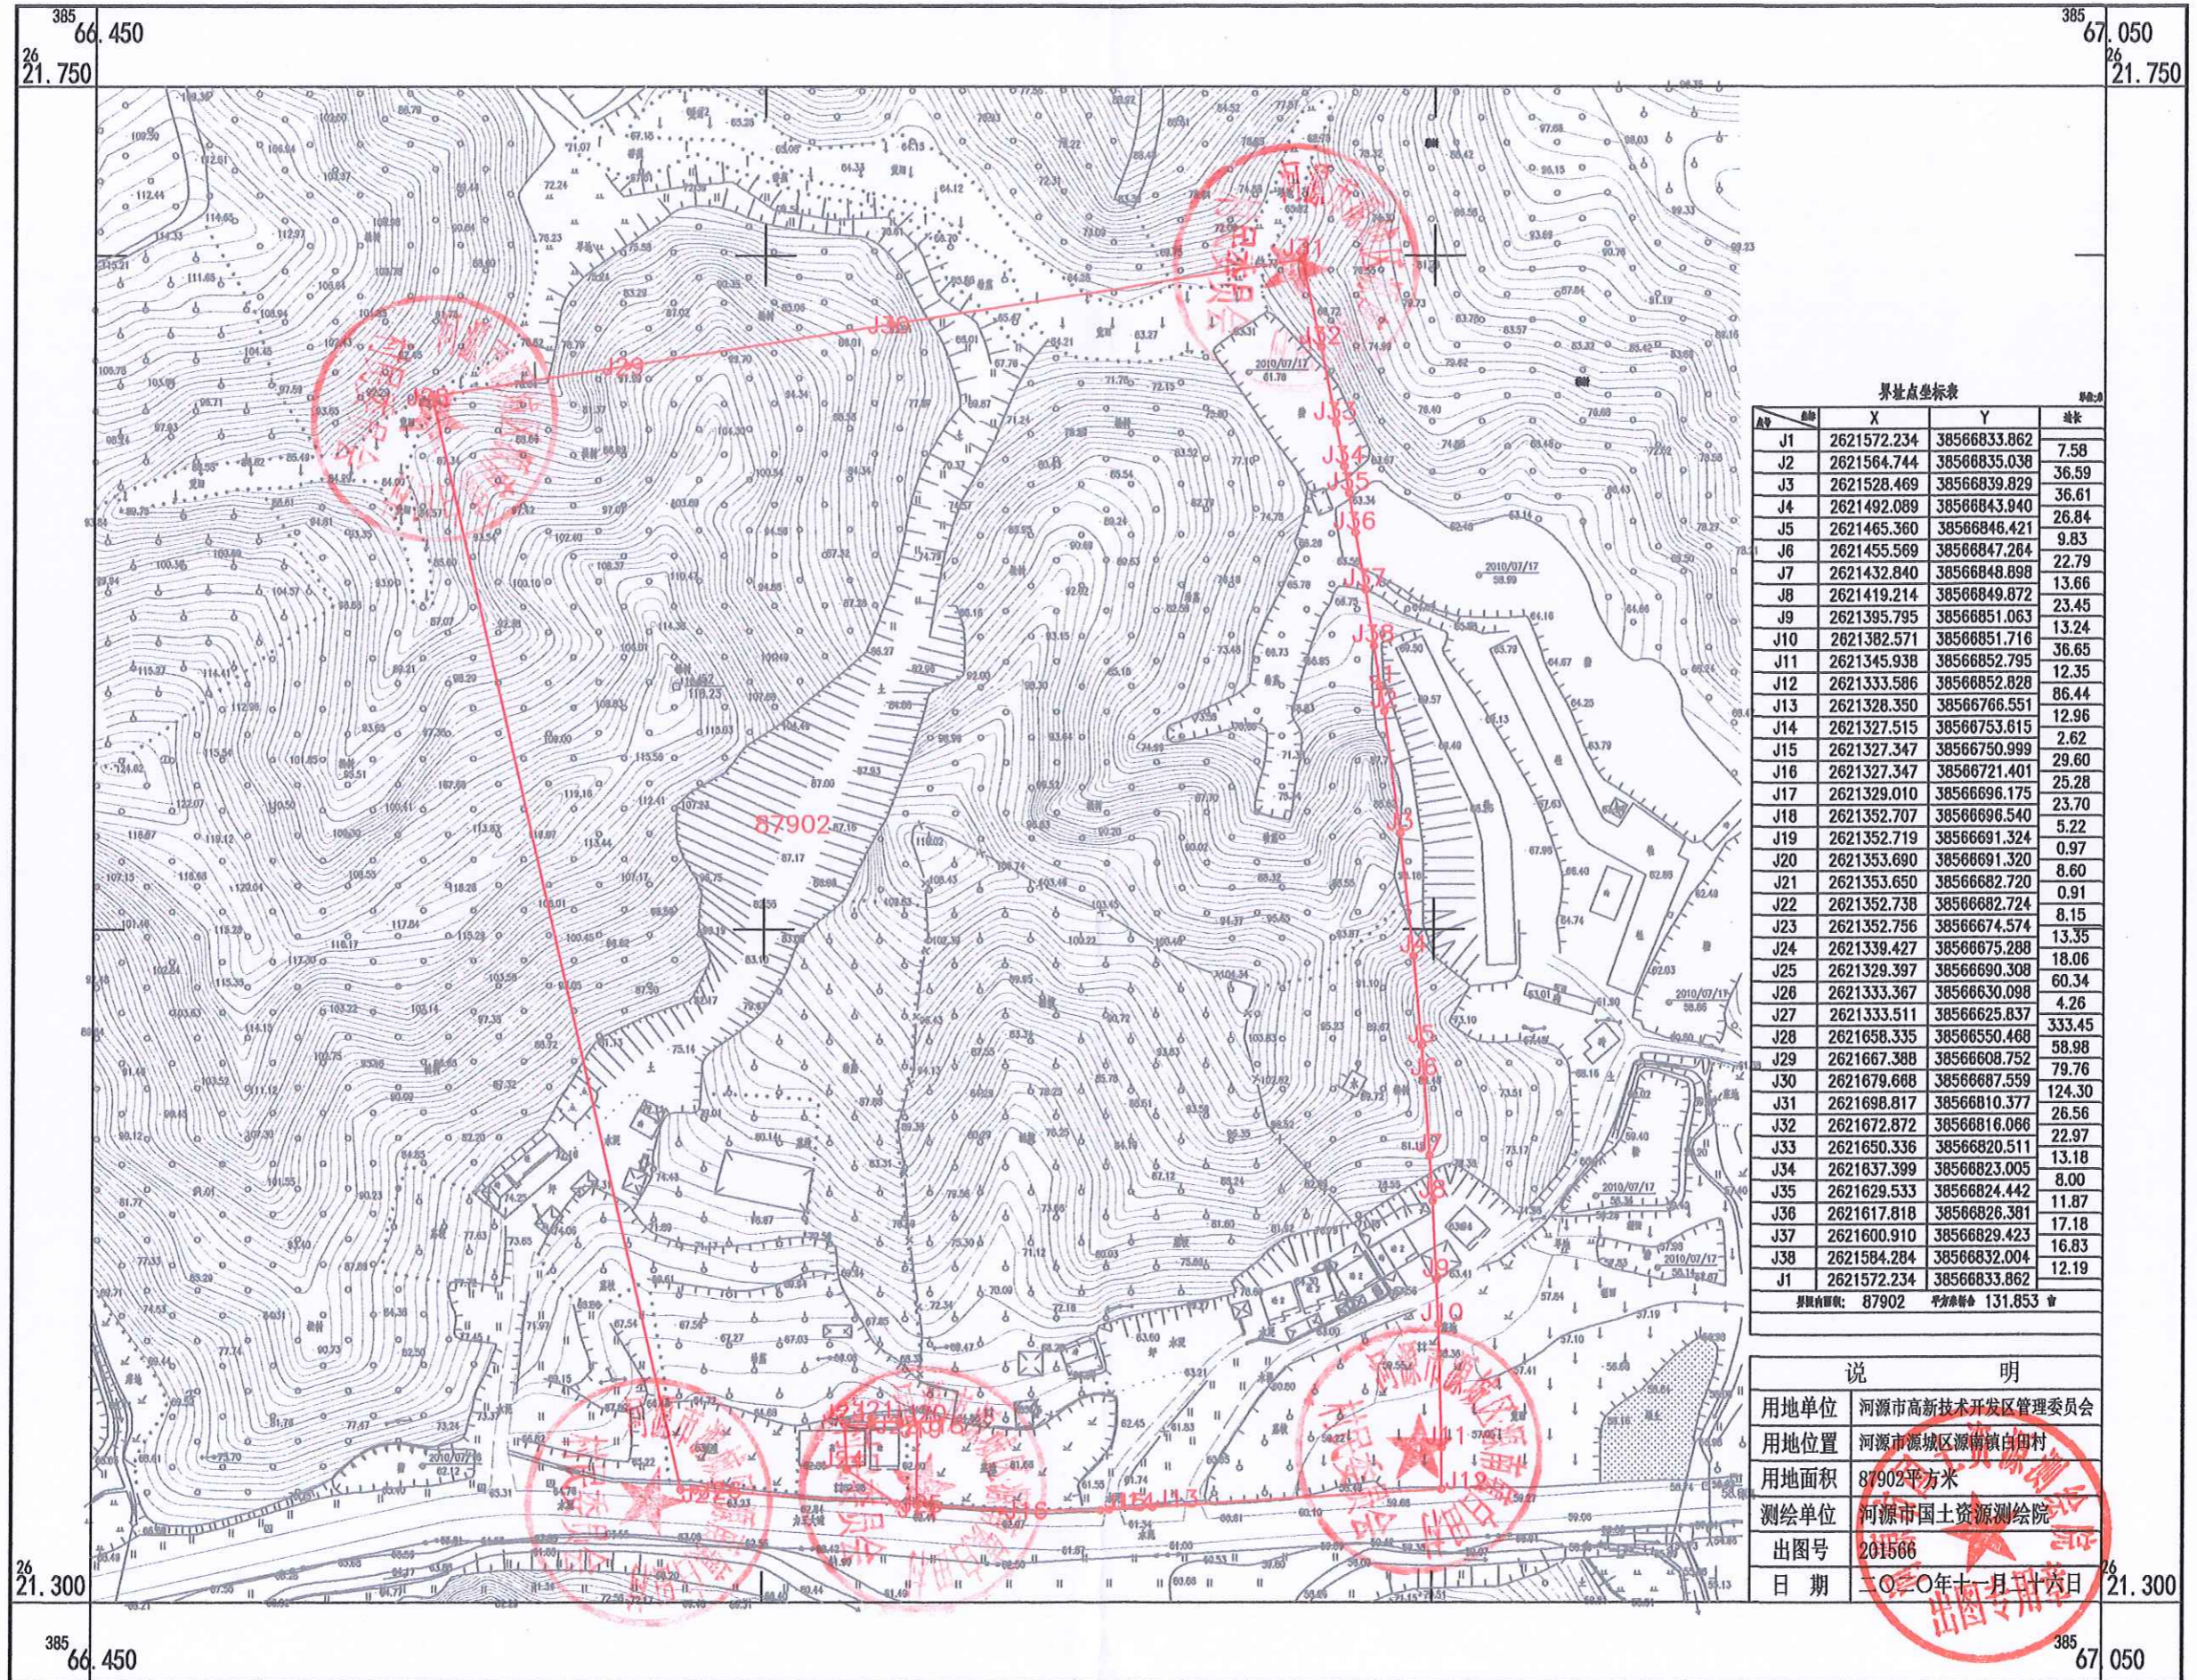

点号	X	Y	边长
J1	2621572.234	38566833.862	7.58
J2	2621564.744	38566835.038	36.59
J3	2621528.469	38566839.829	36.61
J4	2621492.089	38566843.940	26.84
J5	2621465.360	38566846.421	9.83
J6	2621455.589	38566847.264	22.79
J7	2621432.840	38566848.898	13.66
J8	2621419.214	38566849.872	23.45
J9	2621395.795	38566851.063	13.24
J10	2621382.571	38566851.716	36.65
J11	2621345.938	38566852.795	12.35
J12	2621333.586	38566852.828	86.44
J13	2621328.350	38566766.551	12.96
J14	2621327.515	38566753.615	2.62
J15	2621327.347	38566750.999	29.60
J16	2621327.347	38566721.401	25.28
J17	2621329.010	38566696.175	23.70
J18	2621352.707	38566696.540	5.22
J19	2621352.719	38566691.324	0.97
J20	2621353.690	38566691.320	8.60
J21	2621353.650	38566682.720	0.91
J22	2621352.738	38566682.724	8.15
J23	2621352.756	38566674.574	13.35
J24	2621339.427	38566675.288	18.06
J25	2621329.397	38566690.308	60.34
J26	2621333.367	38566630.098	4.26
J27	2621333.511	38566625.837	333.45
J28	2621658.335	38566550.468	58.98
J29	2621667.388	38566608.752	79.76
J30	2621679.688	38566687.559	124.30
J31	2621698.817	38566810.377	26.56
J32	2621672.872	38566816.066	22.97
J33	2621650.336	38566820.511	13.18
J34	2621637.399	38566823.005	8.00
J35	2621629.533	38566824.442	11.87
J36	2621617.818	38566826.381	17.18
J37	2621600.910	38566829.423	16.83
J38	2621584.284	38566832.004	12.19
J1	2621572.234	38566833.862	

界址点面积: 87902 平方分米 131.853 亩

用地单位	河源市高新技术开发区管理委员会
用地位置	河源市源城区源南镇白田村
用地面积	87902平方米
测绘单位	河源市国土资源局测绘院
出图号	201566
日期	二〇二〇年十一月十六日

2000国家大地坐标系。
1985国家高程基准,等高距为0.5米。
2017年版图式。