

赣深客专GSSG-5标铺架工程（埔前段）临时用地（赤岭村片）竣工图


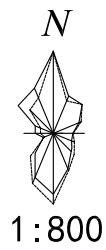


表1 复垦面积对比表 单位：公顷

类型	面积	复垦目标地类
		旱地
原复垦方案	0.4144	0.4144
实际损毁（应复垦）	0.4162	0.4162
实际复垦	0.4162	0.4162

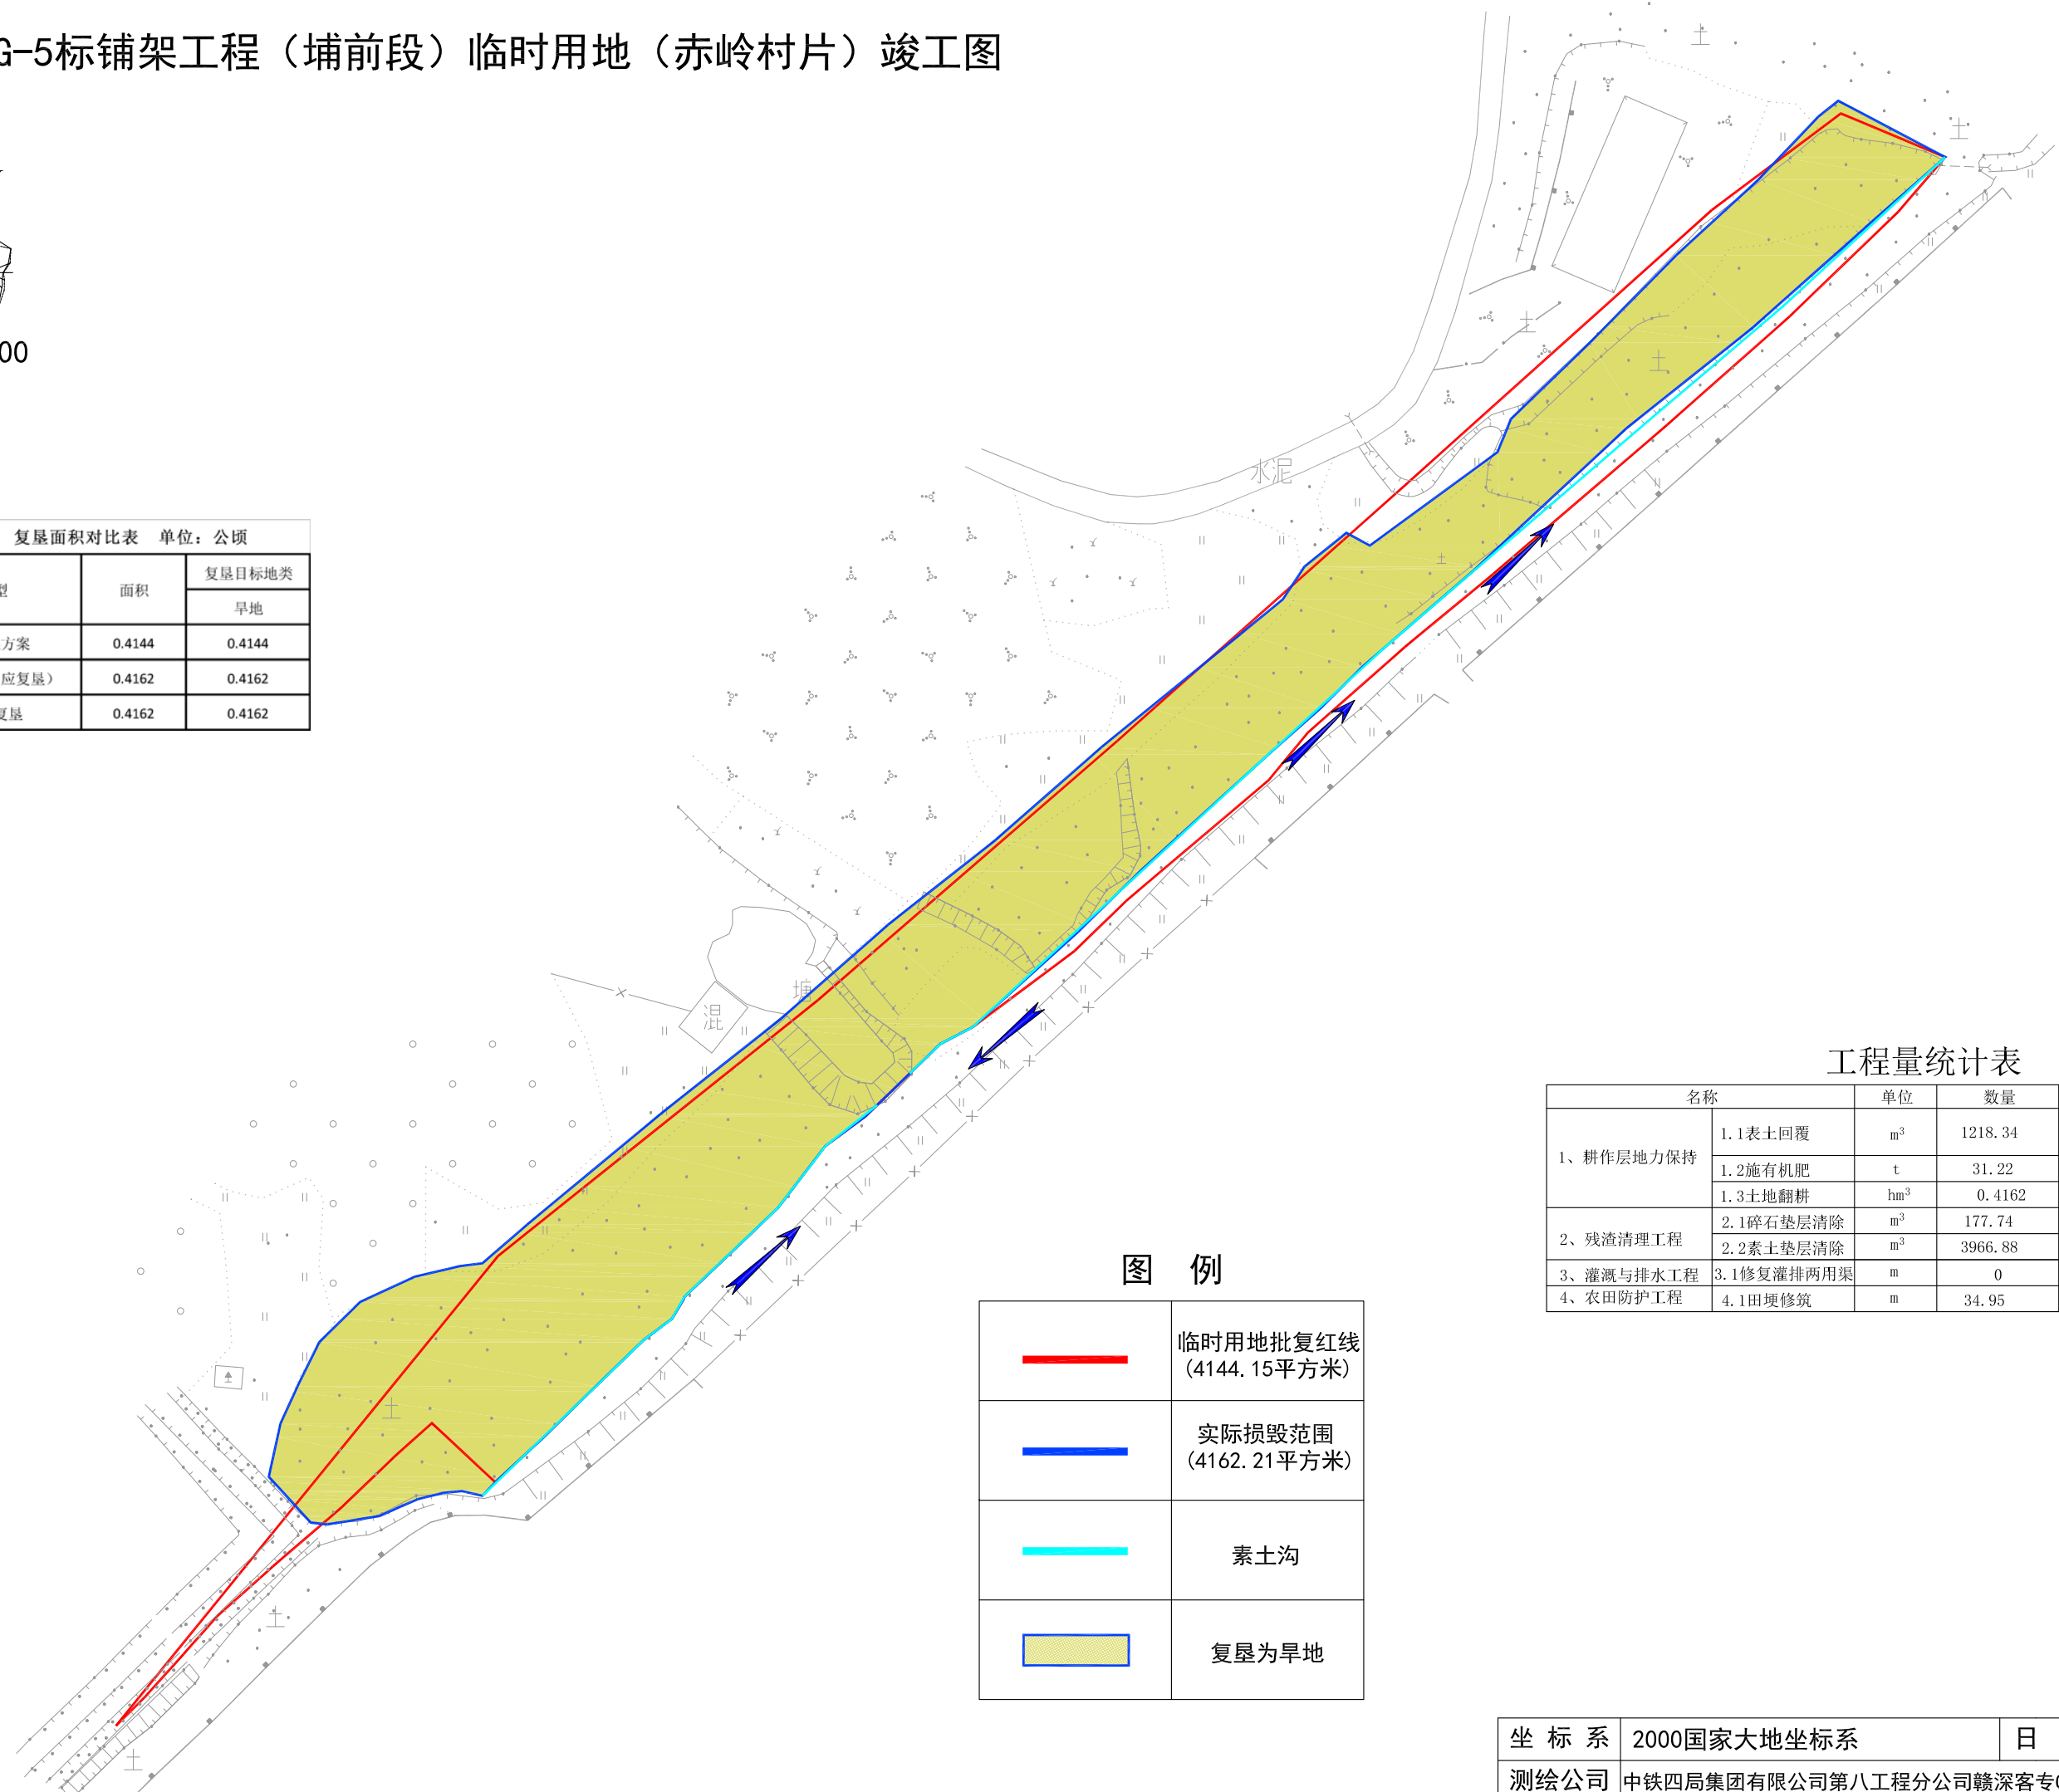

工程量统计表

名称	单位	数量	备注	
1、耕作层地力保持	1.1表土回覆	m ³	1218.34	表土在方案编制前已剥离，剥离厚度为30cm，损失率2%
	1.2施有机肥	t	31.22	2t每亩，三年管护期每年1t每亩
	1.3土地翻耕	hm ²	0.4162	全部耕地
2、残渣清理工程	2.1碎石垫层清除	m ³	177.74	平均0.15m厚度
	2.2素土垫层清除	m ³	3966.88	平均2.00m厚度
3、灌溉与排水工程	3.1修复灌排两用渠	m	0	0.5*0.5水泥砂浆砖砌
4、农田防护工程	4.1田埂修筑	m	34.95	素土田埂

图例

	临时用地批复红线 (4144.15平方米)
	实际损毁范围 (4162.21平方米)
	素土沟
	复垦为旱地

坐标系	2000国家大地坐标系	日期	2023年03月05日
测绘公司	中铁四局集团有限公司第八工程分公司赣深客专GSSG-5标铺架工程项目经理部		