



紫金县存量建设用地位置示意图（一）



1: 5000

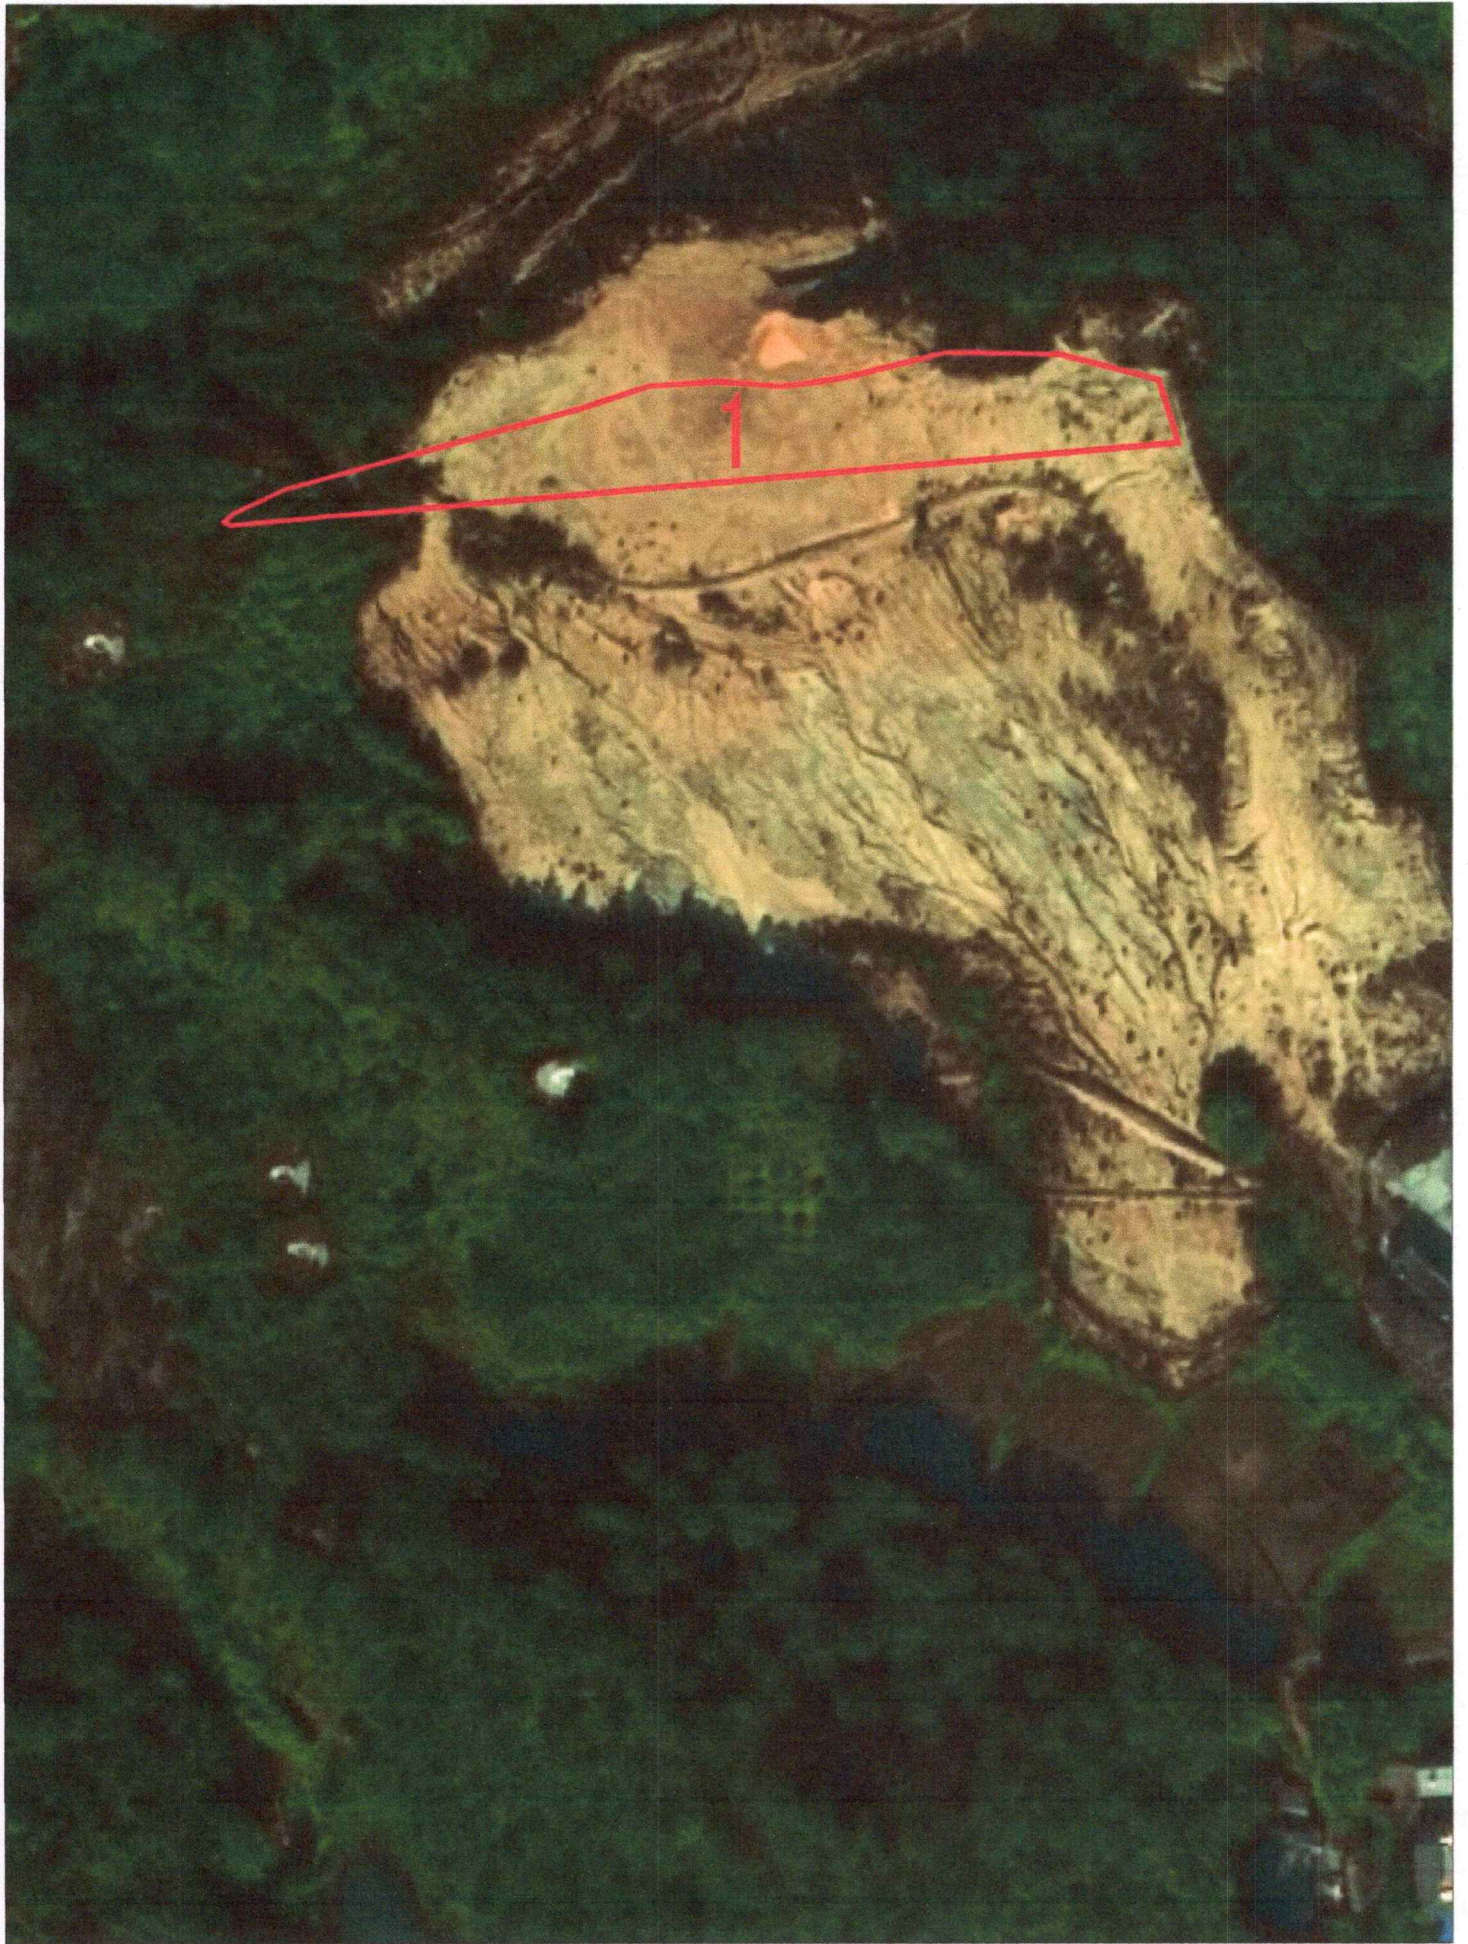

紫金县存量建设用地位置示意图（二）

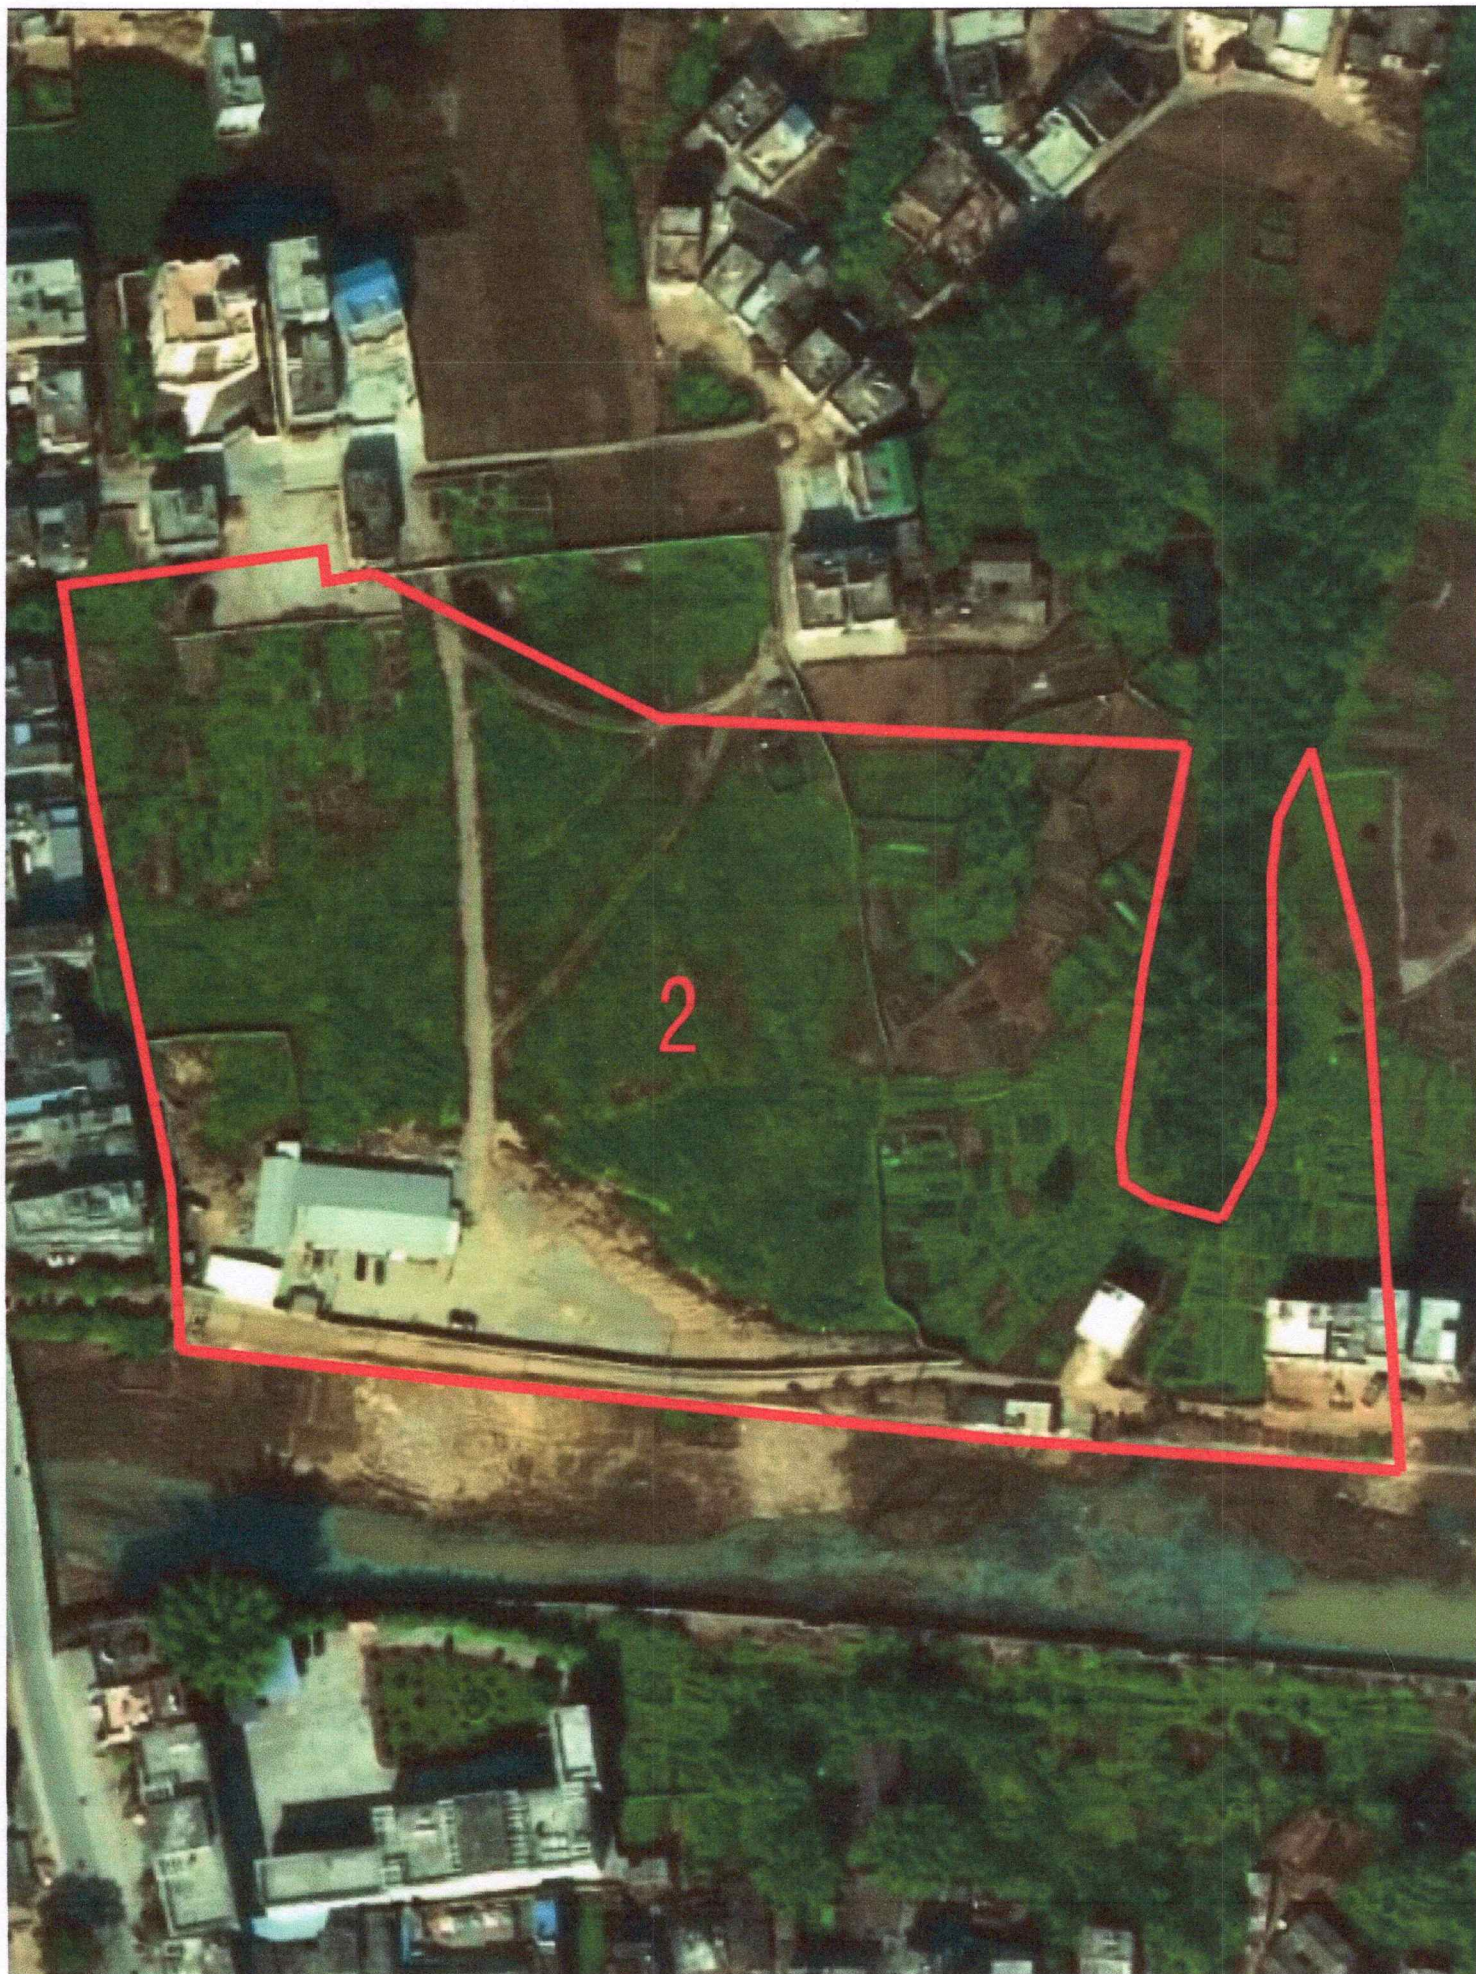

1: 5000



紫金县存量建设用地位置示意图（三）



1: :5000



紫金县存量建设用地位置示意图（四）



1: 2000



紫金县存量建设用地位置示意图（五）



1: 2000



紫金县存量建设用地位置示意图（六）



1:2000



紫金县存量建设用地位位置示意图（七）





紫金县存量建设用地位位置示意图（八）

