


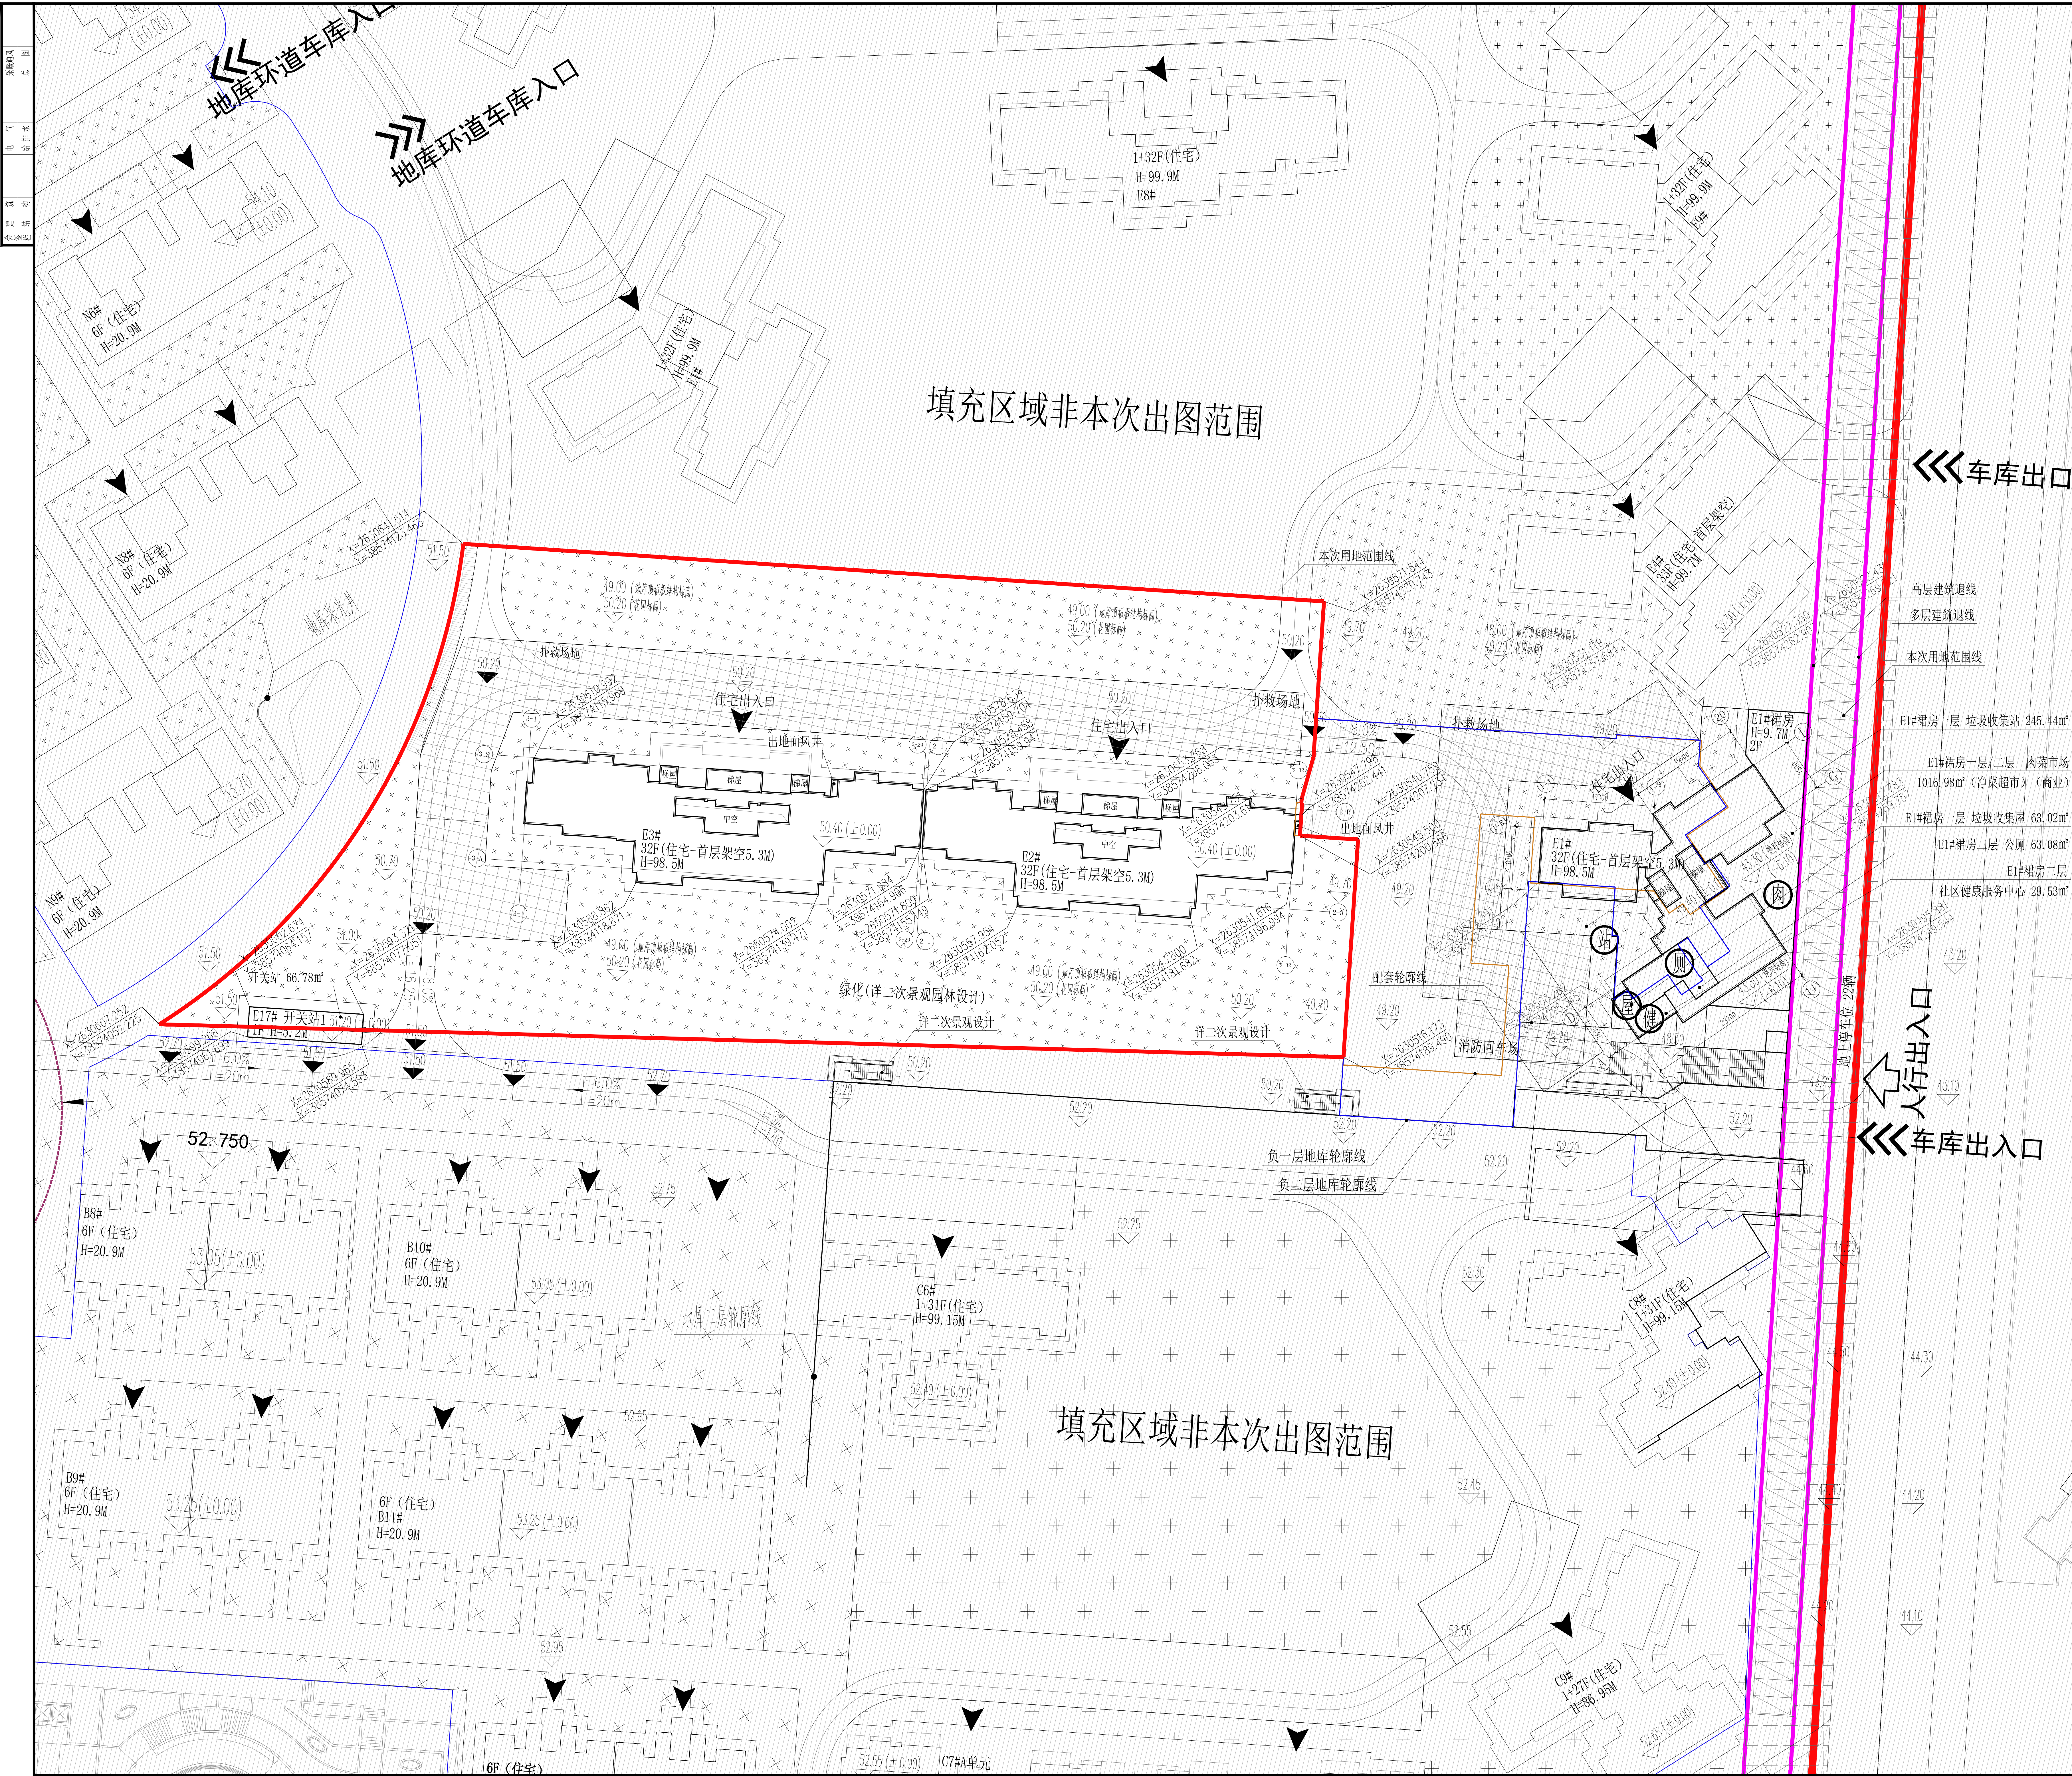

位置示意图:

万达东江城二期五组团E2-E3、E17经济技术指标表		
项目	指标	单位
用地面积	8888.57	m²
总建筑面积	47366.66	m²
计容建筑面积	32634.74	m²
其中	住宅	32567.96
	住宅(高层)	32567.96
	配套用房	66.78
不计容建筑面积	14731.92	m²
其中	架空层建筑面积	928.28
	地下室建筑面积	13803.64
	负一层地下室面积	7740.35
	负二层地下室面积	6063.29
基底面积	1364.38	m²
绿地面积	5087.66	m²
规划总户数	248	户
规划总人口	794	人
机动车停车位	426	个
其中	地上停车	0
	地下停车	426

高层建筑退线

多层建筑退线

本次用地范围线

E1#裙房一层 垃圾收集站 245.44m²

E1#裙房一层/二层 肉菜市场 1016.98m² (净菜超市) (商业)

E1#裙房一层 垃圾收集屋 63.02m²

E1#裙房二层 公厕 63.08m²

E1#裙房二层 社区健康服务中心 29.53m²

地上停车位 22个

人行出入口

车库出入口

图例:

规划用地红线	人行出入口
建筑控制线	消防紧急出入口
下穿市政路	车库口
有顶中地下环行车道	建筑出入口
无顶中地下环行车道	城市公共绿地
一层地库轮廓线	绿地
二层地库轮廓线	地面车位
消防登高面	已建成已拆除建筑轮廓
消防道路	新建建筑轮廓

肉菜市场 (净菜市场) (商业)	消防控制室	垃圾收集屋
社区健康服务中心	公厕	垃圾收集站

总平面图 1:300

填充区域非本次出图范围